


Dopravní opatření při akci : oprava sil. III/2815 Zámostí - Samšina

I.ETAPA
25.4.-12.5.2023

- uzavřený úsek
- objíždná trasa

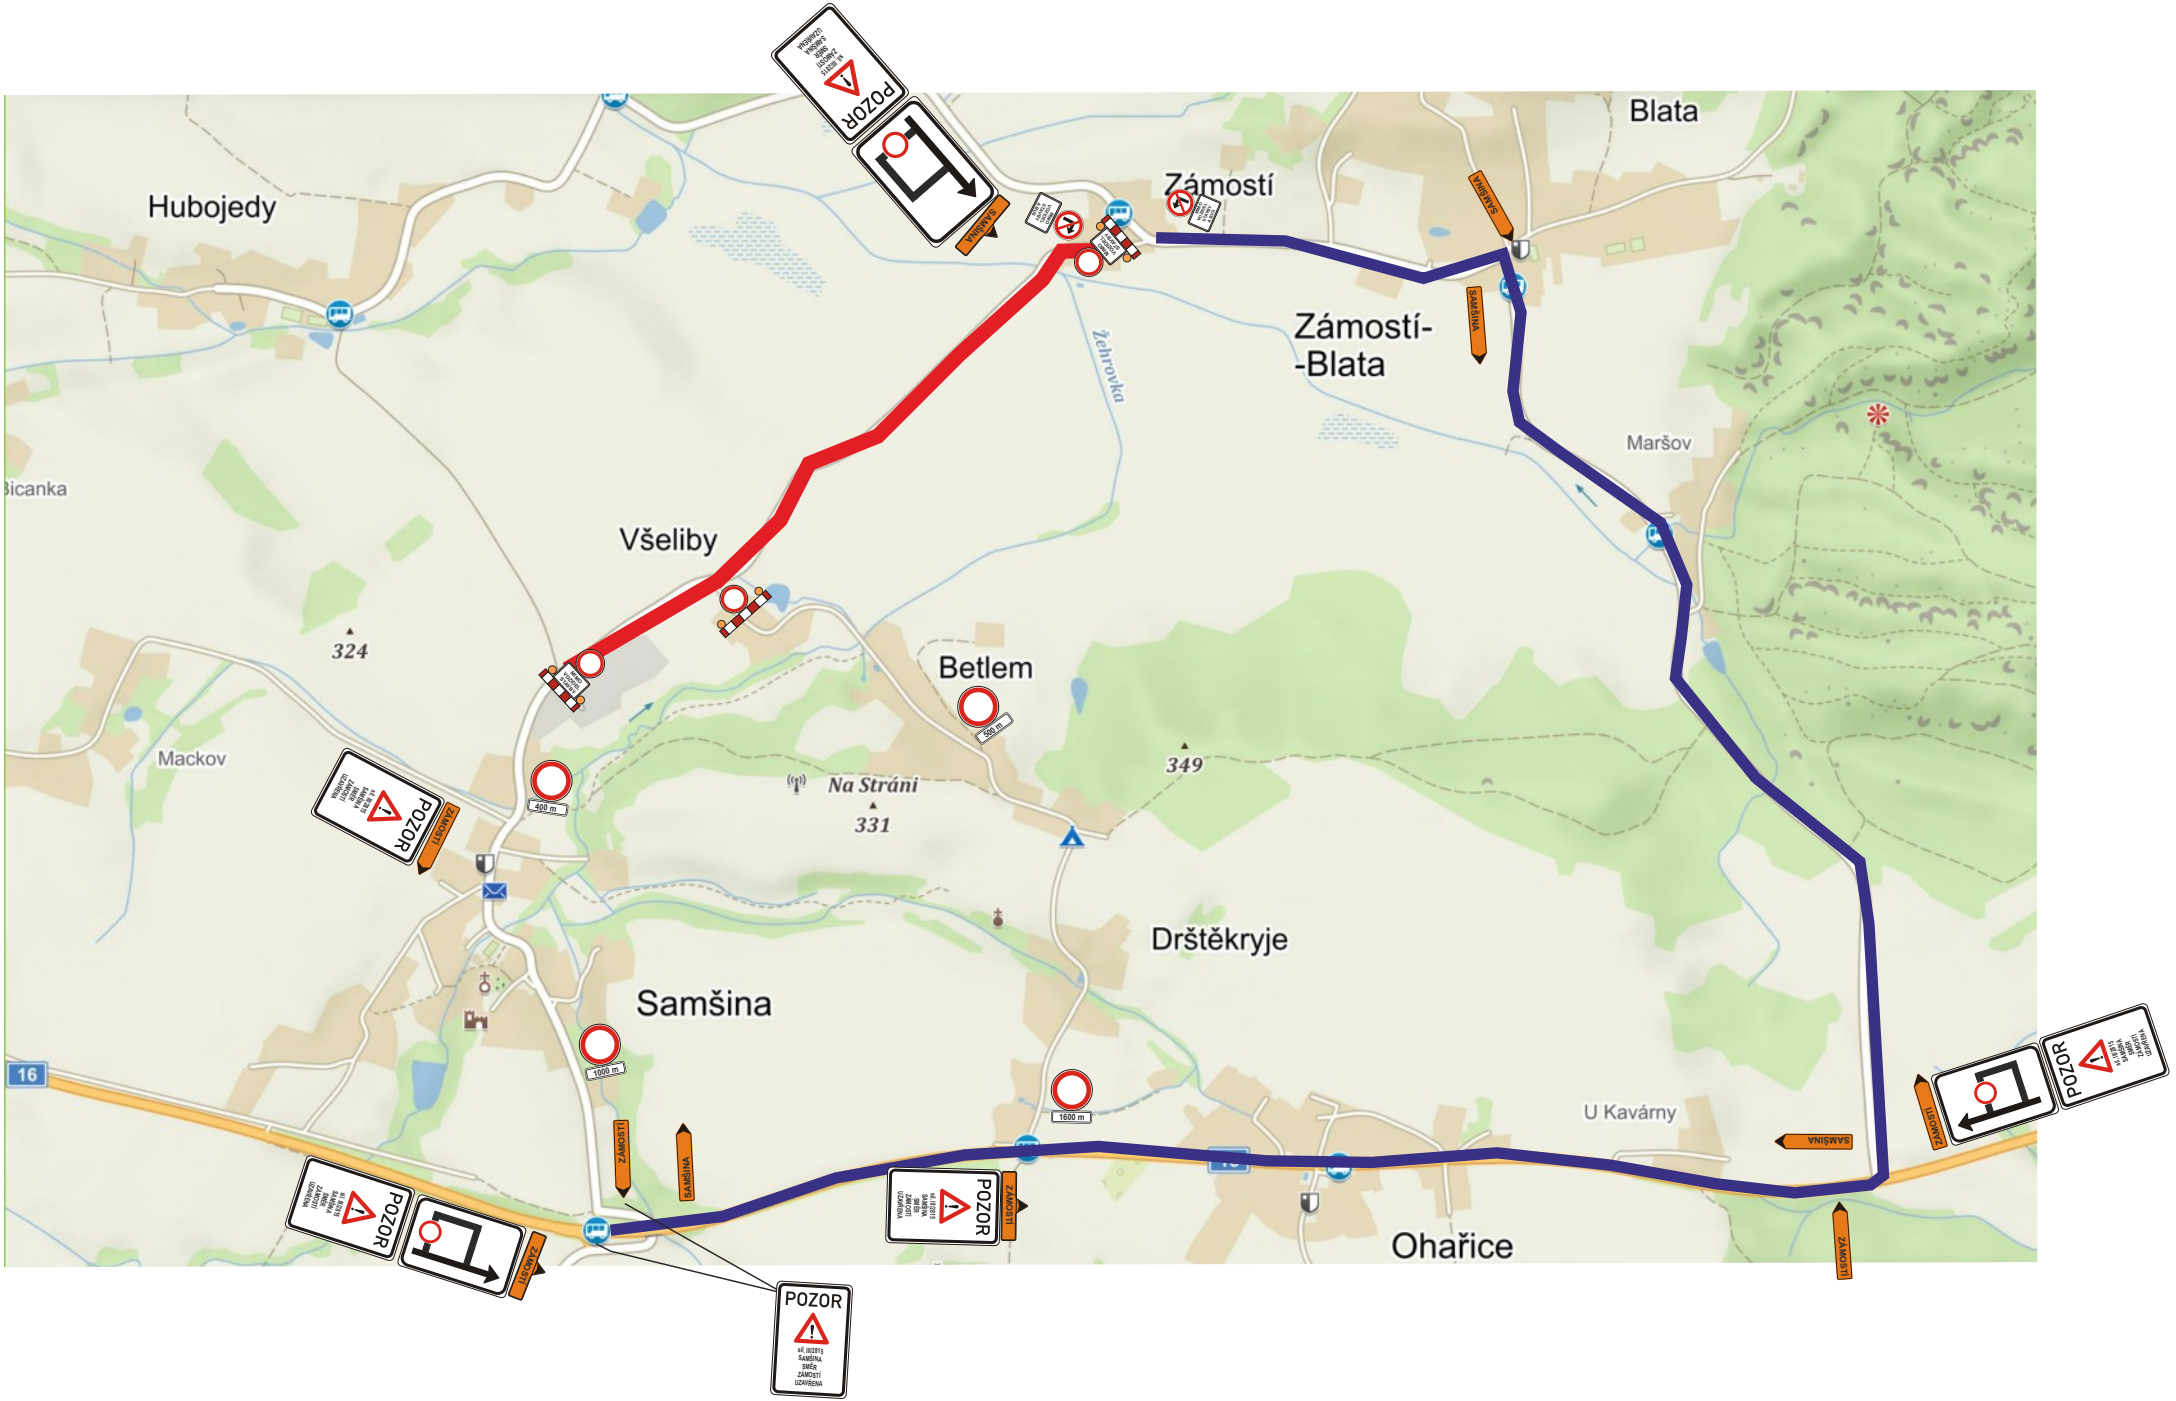

Legenda:



Zhotovitel:



ÚDRŽBA SILNIC
Královéhradeckého kraje a.s.

Kreslil:	PhDr. Denisa Pešková / tel.: 605 320 200 / e-mail: info@dzdh.cz	
Zodp. projektant:	PhDr. Denisa Pešková / tel.: 605 320 200 / e-mail: info@dzdh.cz	
Kontroloval:	Bc. Jan Pazdziora / tel.: 605 477 445 / e-mail: info@dzdh.cz	
Kraj: Královéhradecký	Okres: Jičín	Obec: Záměstí - Samšina

Akce: **oprava sil. III/2815 Záměstí - Samšina**
I. ETAPA
DOPRAVNĚ INŽENÝRSKÁ OPATŘENÍ



DOPRAVNÍ ZNAČENÍ DZDH s.r.o.	
Vítězková 224/98a 500 04 Hradec Králové IČO: 179 88 756 DIČ: CZ17988756 tel.: 605 477 445, 605 320 200 email: info@dzdh.cz	

DATUM	15.3.2023
Č.ZAKÁZKY	23014
STUPEŇ PD	DIO
MĚŘÍTKO	-
FORMÁT	A3

Dopravní opatření při akci : oprava sil. III/2815 Zámostí - Samšina


II.ETAPA
19.6.- 2.7.2023

- uzavřený úsek
- objíždná trasa

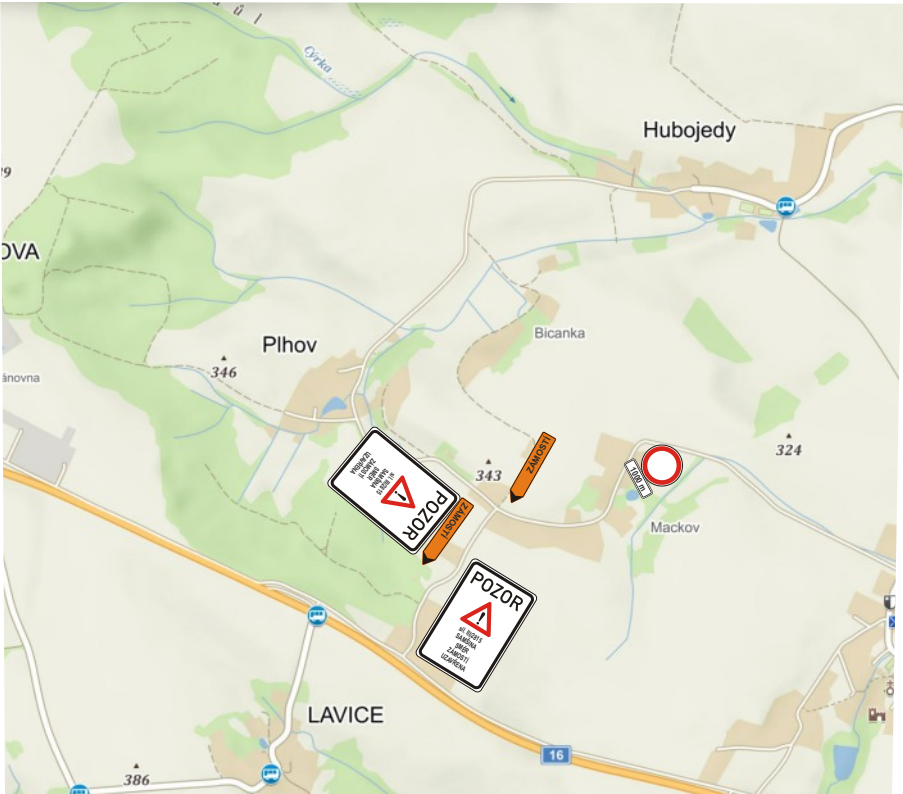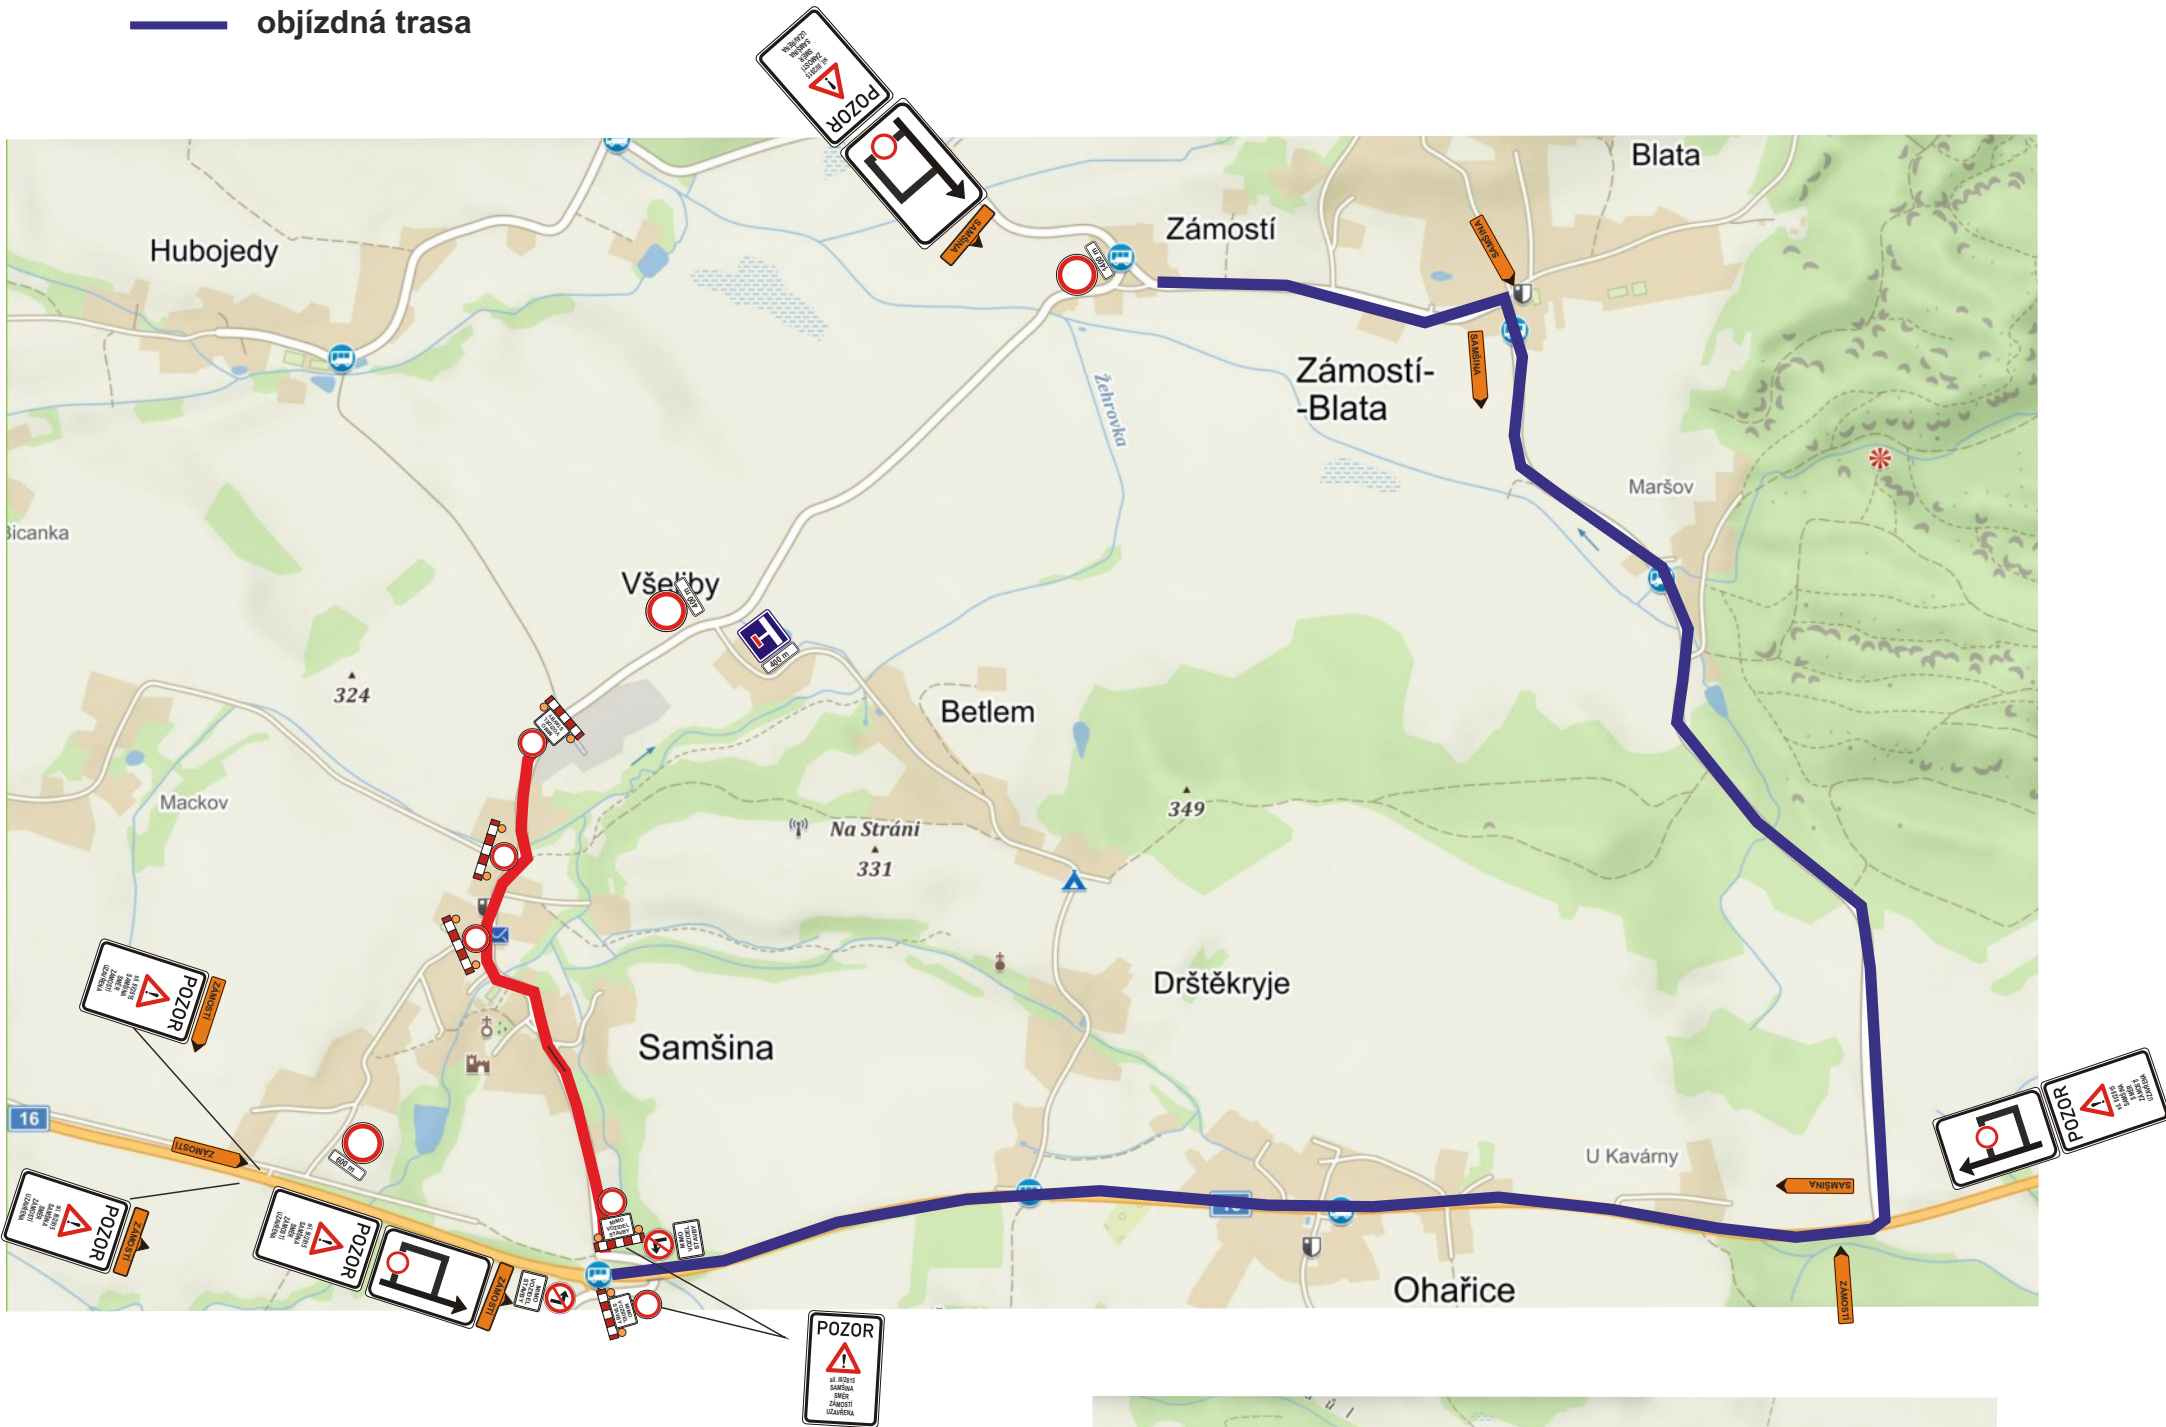

Zhotovitel:

Legenda:

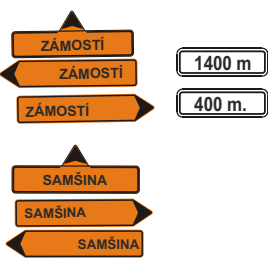

 ÚDRŽBA SILNIC Královéhradeckého kraje a.s.					
Kreslil:	PhDr. Denisa Pešková / tel.: 605 320 200 / e-mail: info@dzdh.cz				
Zodp. projektant:	PhDr. Denisa Pešková / tel.: 605 320 200 / e-mail: info@dzdh.cz				
Kontroloval:	Bc. Jan Pazdziora / tel.: 605 477 445 / e-mail: info@dzdh.cz				
Kraj: Královéhradecký	Okres: Jičín	Obec: Záměstí - Samšina			
Akce: oprava sil. III/2815 - Samšina II. ETAPA DOPRAVNĚ INŽENÝRSKÁ OPATŘENÍ					
				DATUM	15.3.2023
				Č.ZAKÁZKY	23014
				STUPEŇ PD	DIO