


# ÚZEMNÍ PLÁN SAMŠINA

## Výkres koncepce technické infrastruktury

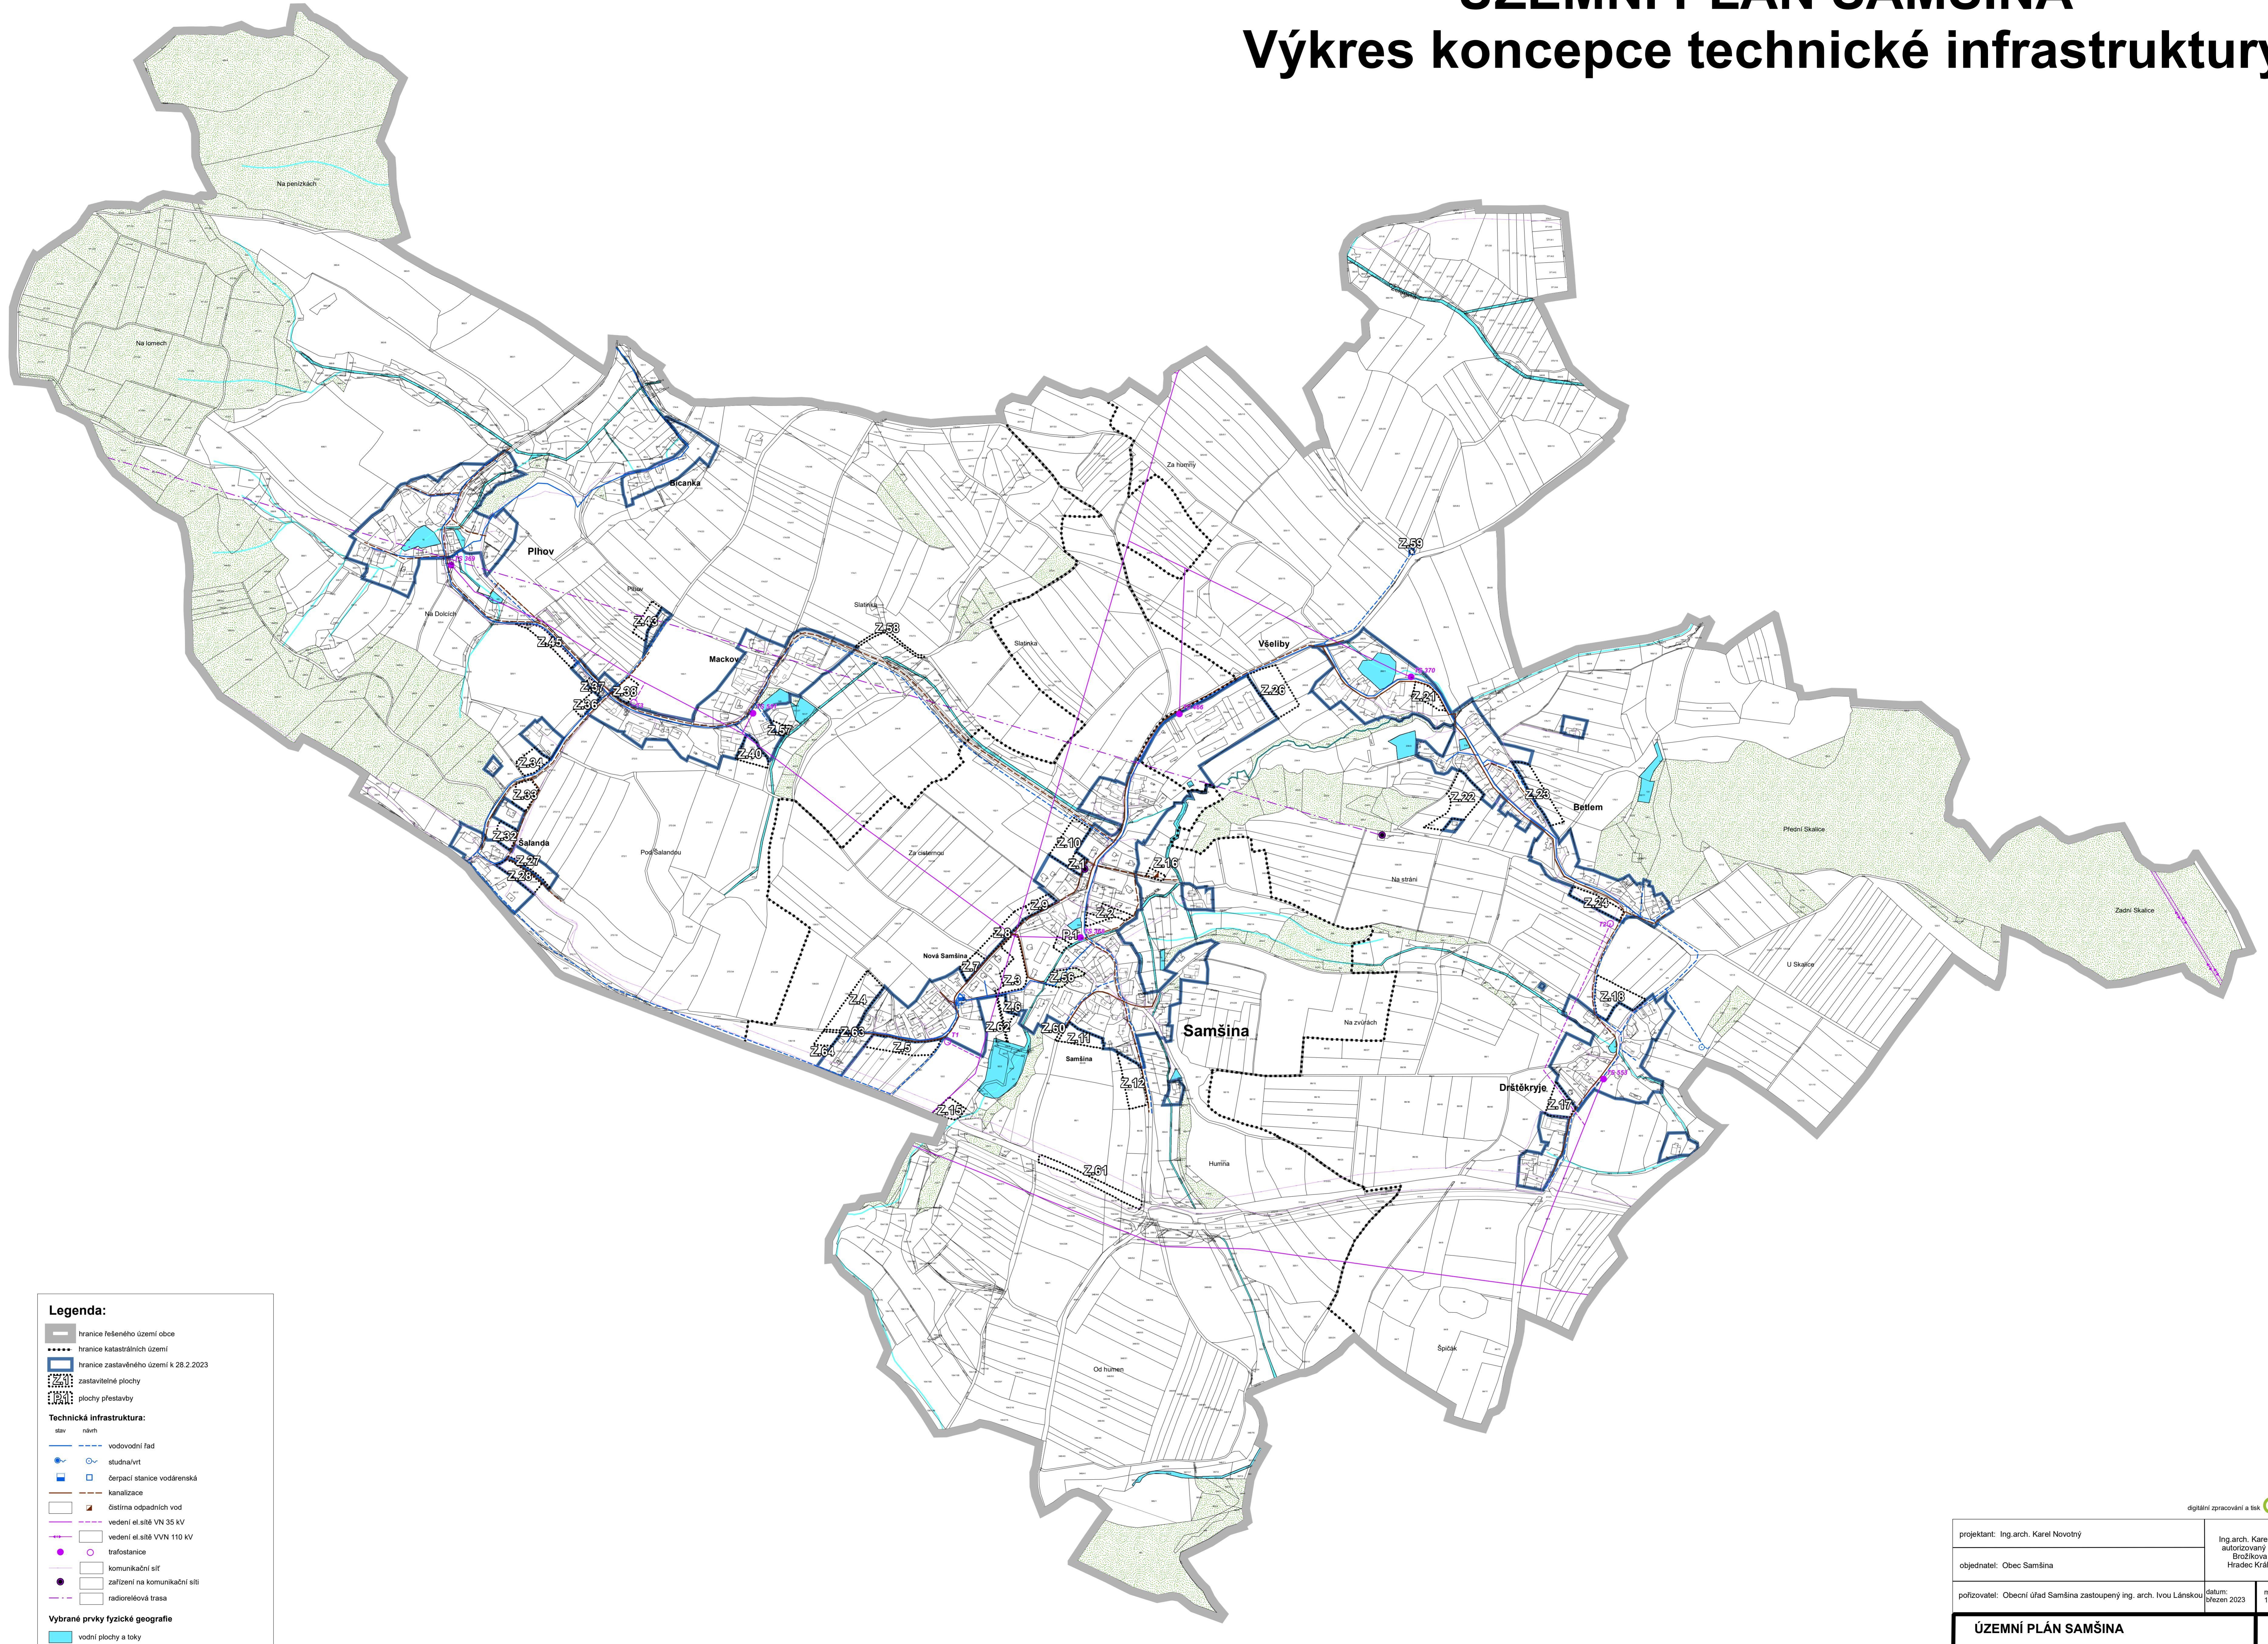

|   |  |
|---|--|
| digitální zpracování a tisk   | GPIplus  |
| projektant: Ing.arch. Karel Novotný                                 | Ing.arch. Karel Novotný<br>autorizovaný architekt<br>Brožíkova 1694<br>Hradec Králové 12 |
| objednatel: Obec Samšina  |  |
| pofizovatel: Obecní úřad Samšina zastoupený ing. arch. Ivou Lánskou | datum:<br>března 2023  |
| měřítko:<br>1:5000  |  |
| <b>ÚZEMNÍ PLÁN SAMŠINA</b>  |  |
| Výkres koncepce technické infrastruktury                            |  |