


ÚZEMNÍ PLÁN SAMŠINA

Výkres koncepce technické infrastruktury

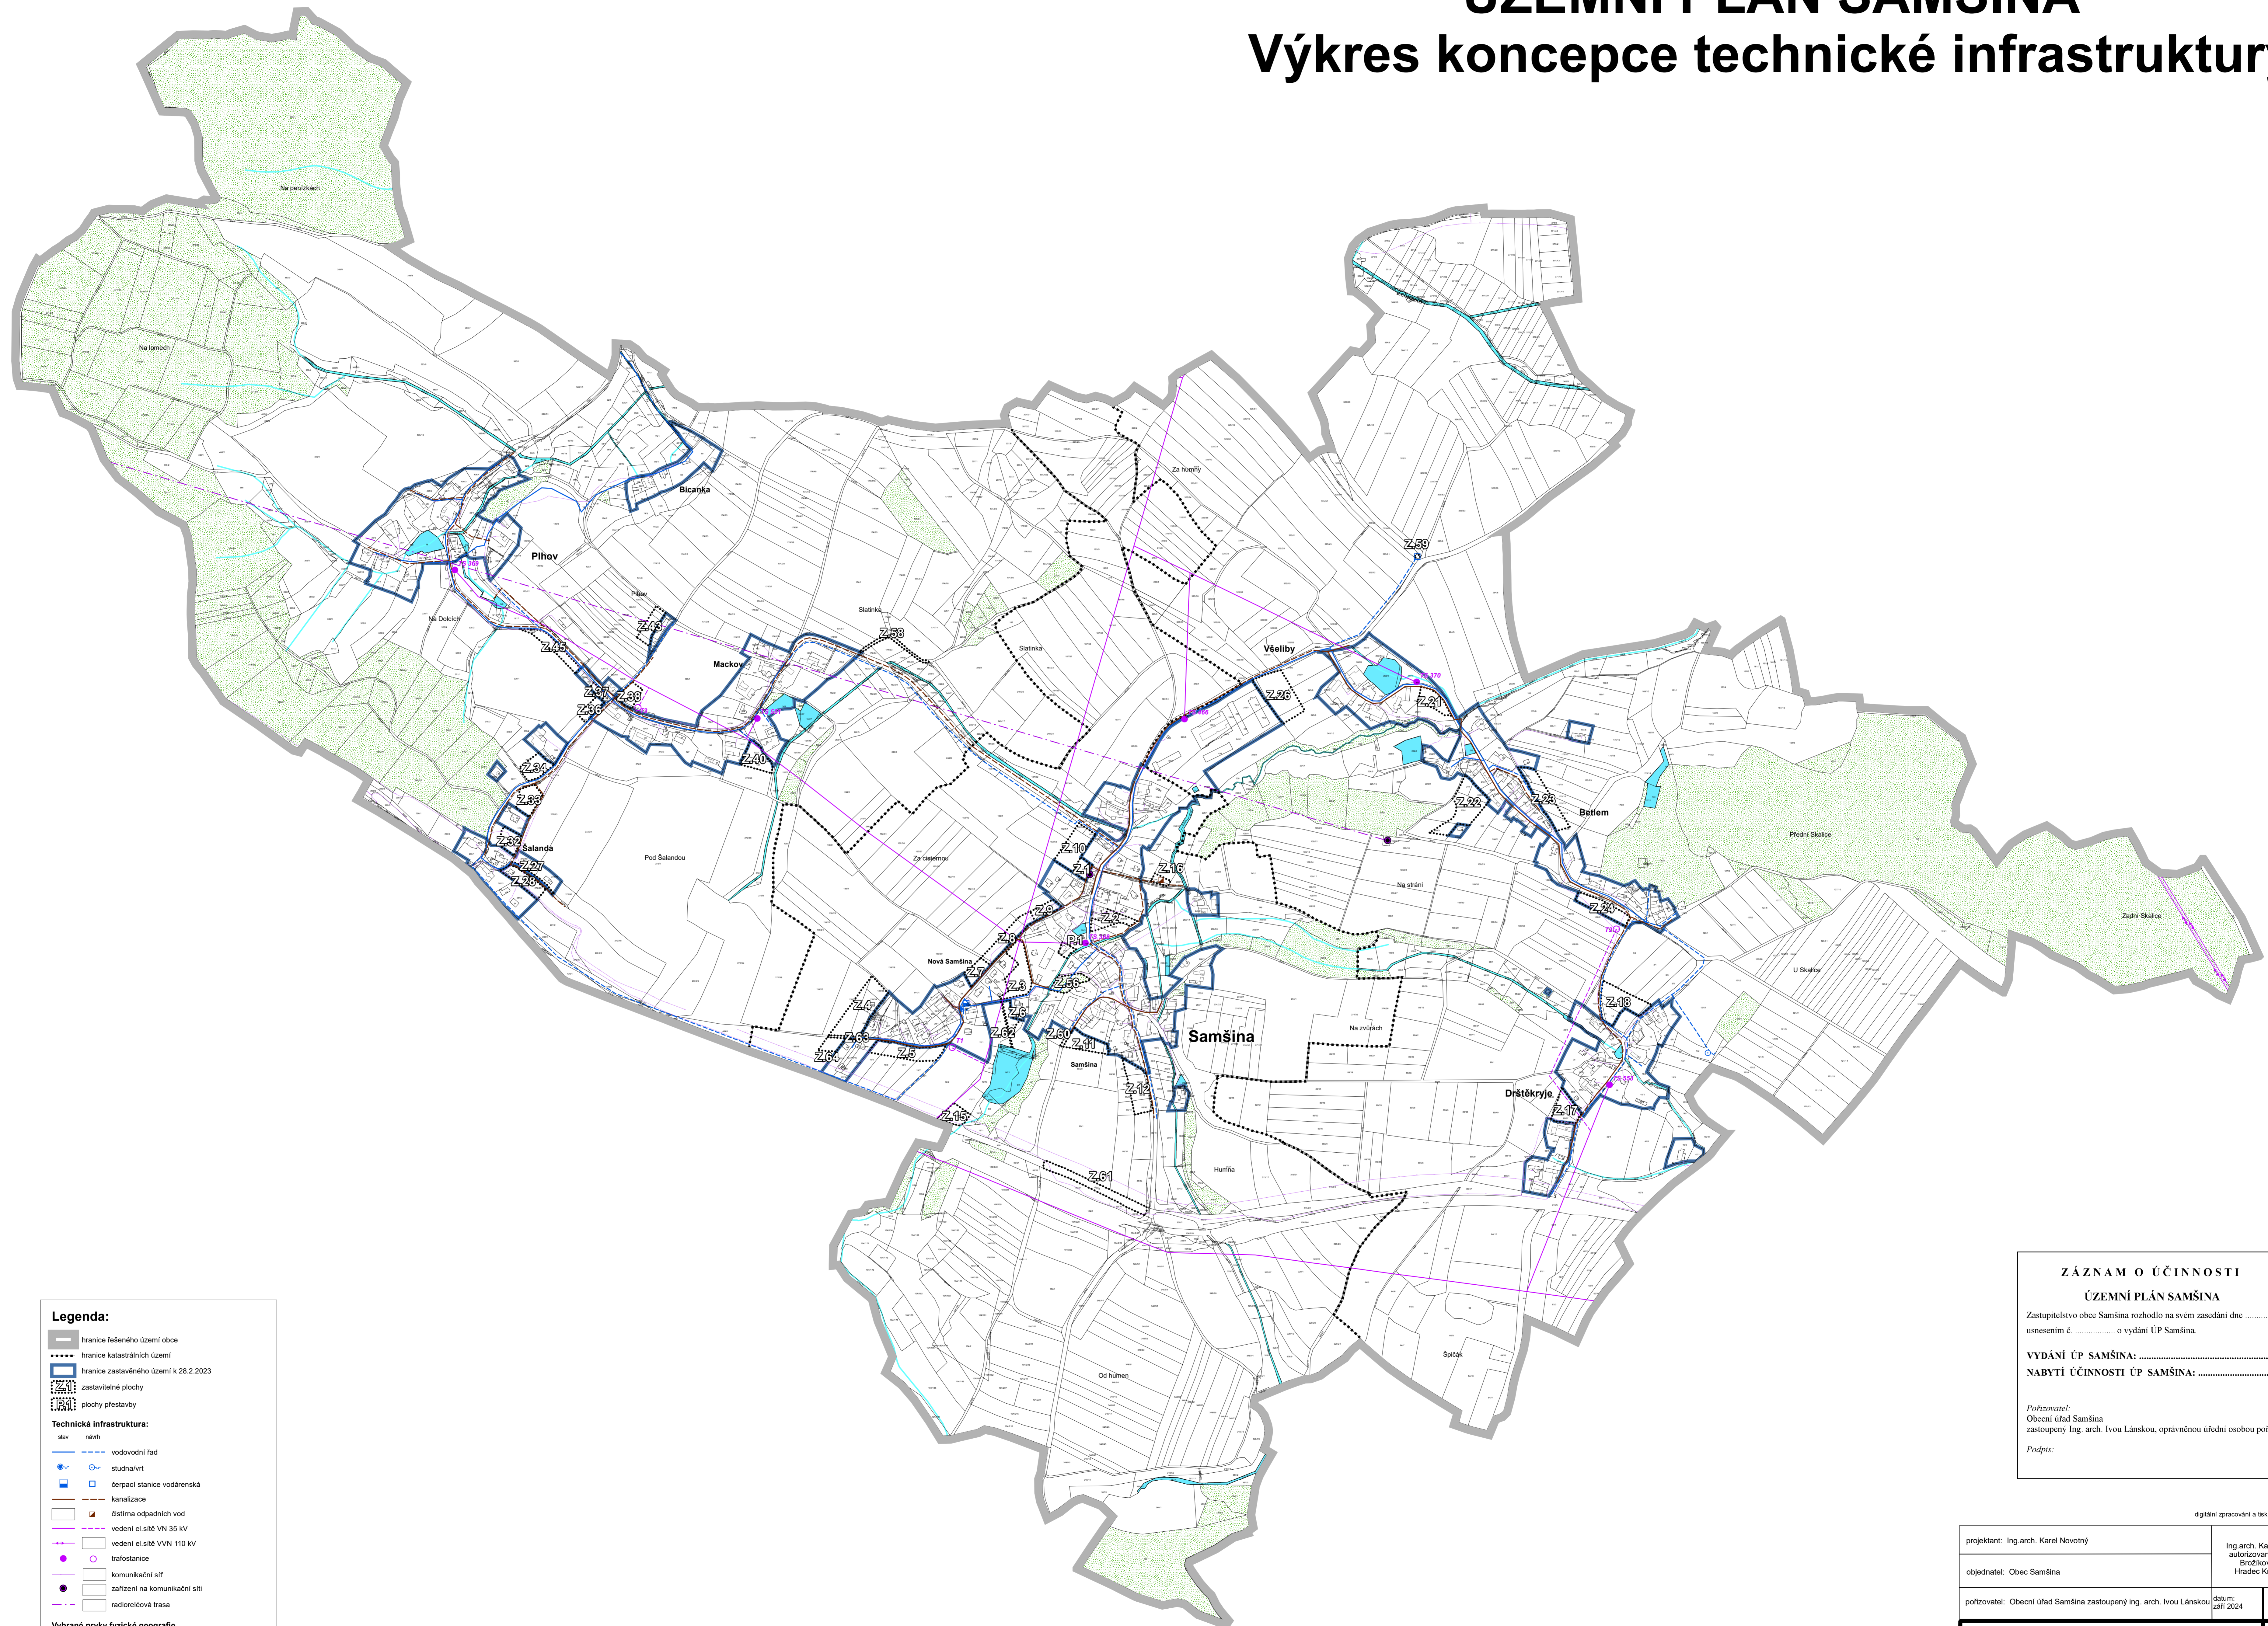

Legenda:

- hranice řešeného území obce
- hranice katastrálních území
- hranice zastavěného území k 28.2.2023
- zastavitelné plochy
- plochy přestavby

Technická infrastruktura:

stav	název
—	vodovodní řád
○	studna/vrt
□	čerpací stanice vodárenská
—	kanalizace
—	čistiřna odpadních vod
—	vedení el.sítě VN 35 kV
—	vedení el.sítě VVN 110 kV
○	trafostanice
—	komunikační síť
—	zařízení na komunikační síti
—	radioreléová trasa

Vybrané prvky fyzické geografie

- vodní plochy a toky
- lesy

ZÁZNAM O ÚČINNOSTI
ÚZEMNÍ PLÁN SAMŠINA
 Zastupitelstvo obce Samšina rozhodlo na svém zasedání dne
 usnesením č. o vydání ÚP Samšina.

VYDÁNÍ ÚP SAMŠINA:

NABÝTÍ ÚČINNOSTI ÚP SAMŠINA:

Podpis:

digitální zpracování a tisk **GPlus**

projektant: Ing. arch. Karel Novotný	Ing. arch. Karel Novotný autorizovaný architekt Brožkova 1684 Hradec Králové 12
objednatel: Obec Samšina	
pořizovatel: Obecní úřad Samšina zastoupený ing. arch. Ivou Láskou	datum: září 2024 měřítko: 1:5000

ÚZEMNÍ PLÁN SAMŠINA

Výkres koncepce technické infrastruktury

3