


ÚZEMNÍ PLÁN SAMŠINA

Koordinační výkres

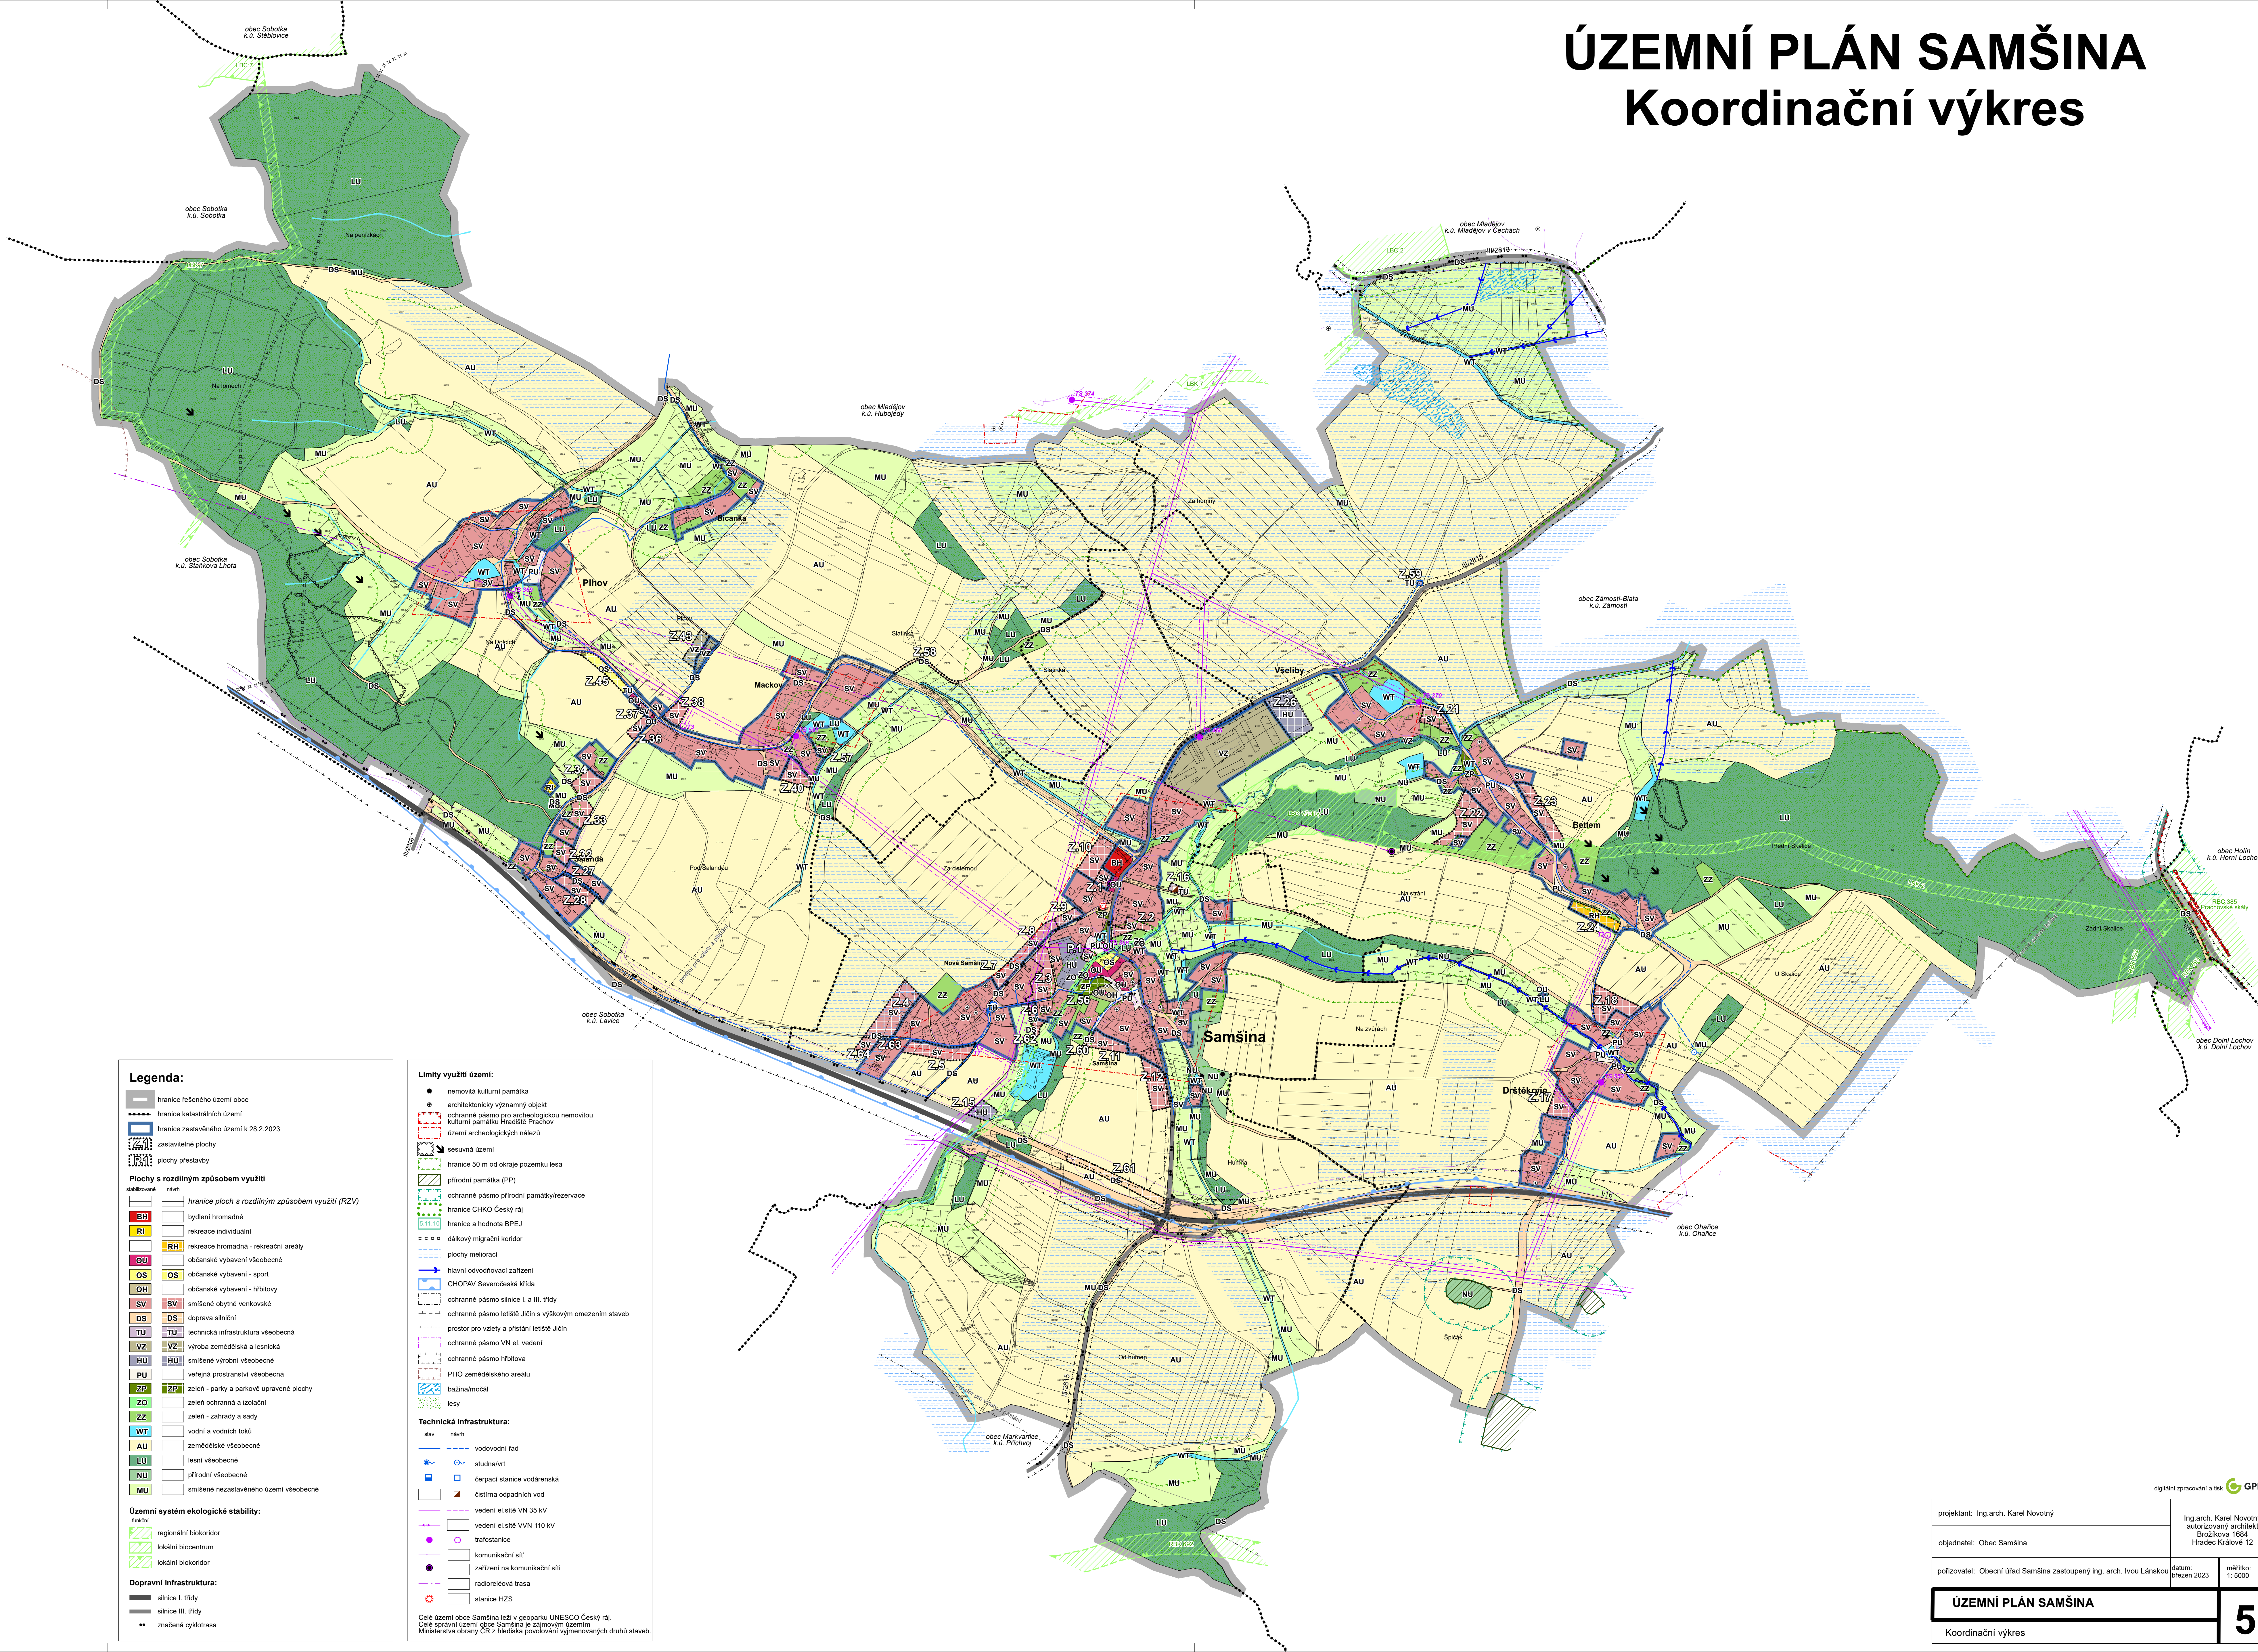

Legenda:

hranice řešeného území obce
hranice katastrálních území
hranice zastavěného území k 28.2.2023
zastavěné plochy
plochy přestavby

Plochy s rozdílným způsobem využití

zastavěné	název
BH	bydlení hromadné
RI	rekreace individuální
RH	rekreace hromadná - rekreační areály
OU	občanské vybavení všeobecné
OS	občanské vybavení - sport
OH	občanské vybavení - hřištní
SV	smíšené obytné venkovské
DS	doprava silniční
TU	technická infrastruktura všeobecná
VZ	výroba zemědělská a lesnická
HU	smíšené výrobní všeobecné
PU	veřejná prostranství všeobecná
ZP	zeleň - parky a parkové upravené plochy
ZO	zeleň ochranná a izolační
ZZ	zeleň - zahrady a sady
WT	vodní a vodních toků
AU	zemědělské všeobecné
LU	lesní všeobecné
NU	přírodní všeobecné
MU	smíšené nezastavěného území všeobecné

Územní systém ekologické stability:

typ	název
regionální biokoridor	
lokální biocentrum	
lokální biokoridor	

Dopravní infrastruktura:

typ	název
silnice I. třídy	
silnice III. třídy	
značená cyklotrasa	

Limity využití území:

typ	název
●	nemovitá kulturní památka
●	architektonicky významný objekt
●	ochranné pásmo pro archeologickou nemovitou kulturní památku Hraděštví Prácheň
●	území archeologických nálezů
●	sestavná území
●	hranice 50 m od okraje pozemku lesa
●	přírodní památka (PP)
●	ochranné pásmo přírodní památky/rezervace
●	hranice CHKO Český ráj
●	hranice a hodnota BPEJ
●	dálkový migrační koridor
●	plochy meliorací
●	hlavní odvodňovací zařízení
●	CHOPAV Severočeská křída
●	ochranné pásmo silnice I. a III. třídy
●	ochranné pásmo letiště Jičín s výškovým omezením staveb
●	prostor pro vletý a přistání letiště Jičín
●	ochranné pásmo VN el. vedení
●	ochranné pásmo hřbitova
●	PHO zemědělského areálu
●	bažina/močál
●	lesy

Technická infrastruktura:

stav	název
●	vodovodní řád
●	studna/vrt
●	čerpací stanice vodárenská
●	čistírna odpadních vod
●	vedení el. sítě VN 35 kV
●	vedení el. sítě VVN 110 kV
●	trafostanice
●	kommunikační síť
●	zařízení na komunikační síti
●	radiorelová trasa
●	stanice HZS

Celé území obce Samšina leží v geoparku UNESCO Český ráj.
Celé správní území obce Samšina je zámořným územím Ministerstva obrany ČR z hlediska povolování vyjmenovaných druhů staveb.

projektant: Ing. arch. Karel Novotný		Ing. arch. Karel Novotný autorizovaný architekt Brožíkova 1684 Hradec Králové 12	
objednatel: Obec Samšina		datum: leden 2023	
příjemce: Obecní úřad Samšina zastoupený ing. arch. Ivou Láskou		měřítko: 1:5000	
ÚZEMNÍ PLÁN SAMŠINA		Koordinační výkres	
		5	