


ÚZEMNÍ PLÁN SAMŠINA

Koordinační výkres

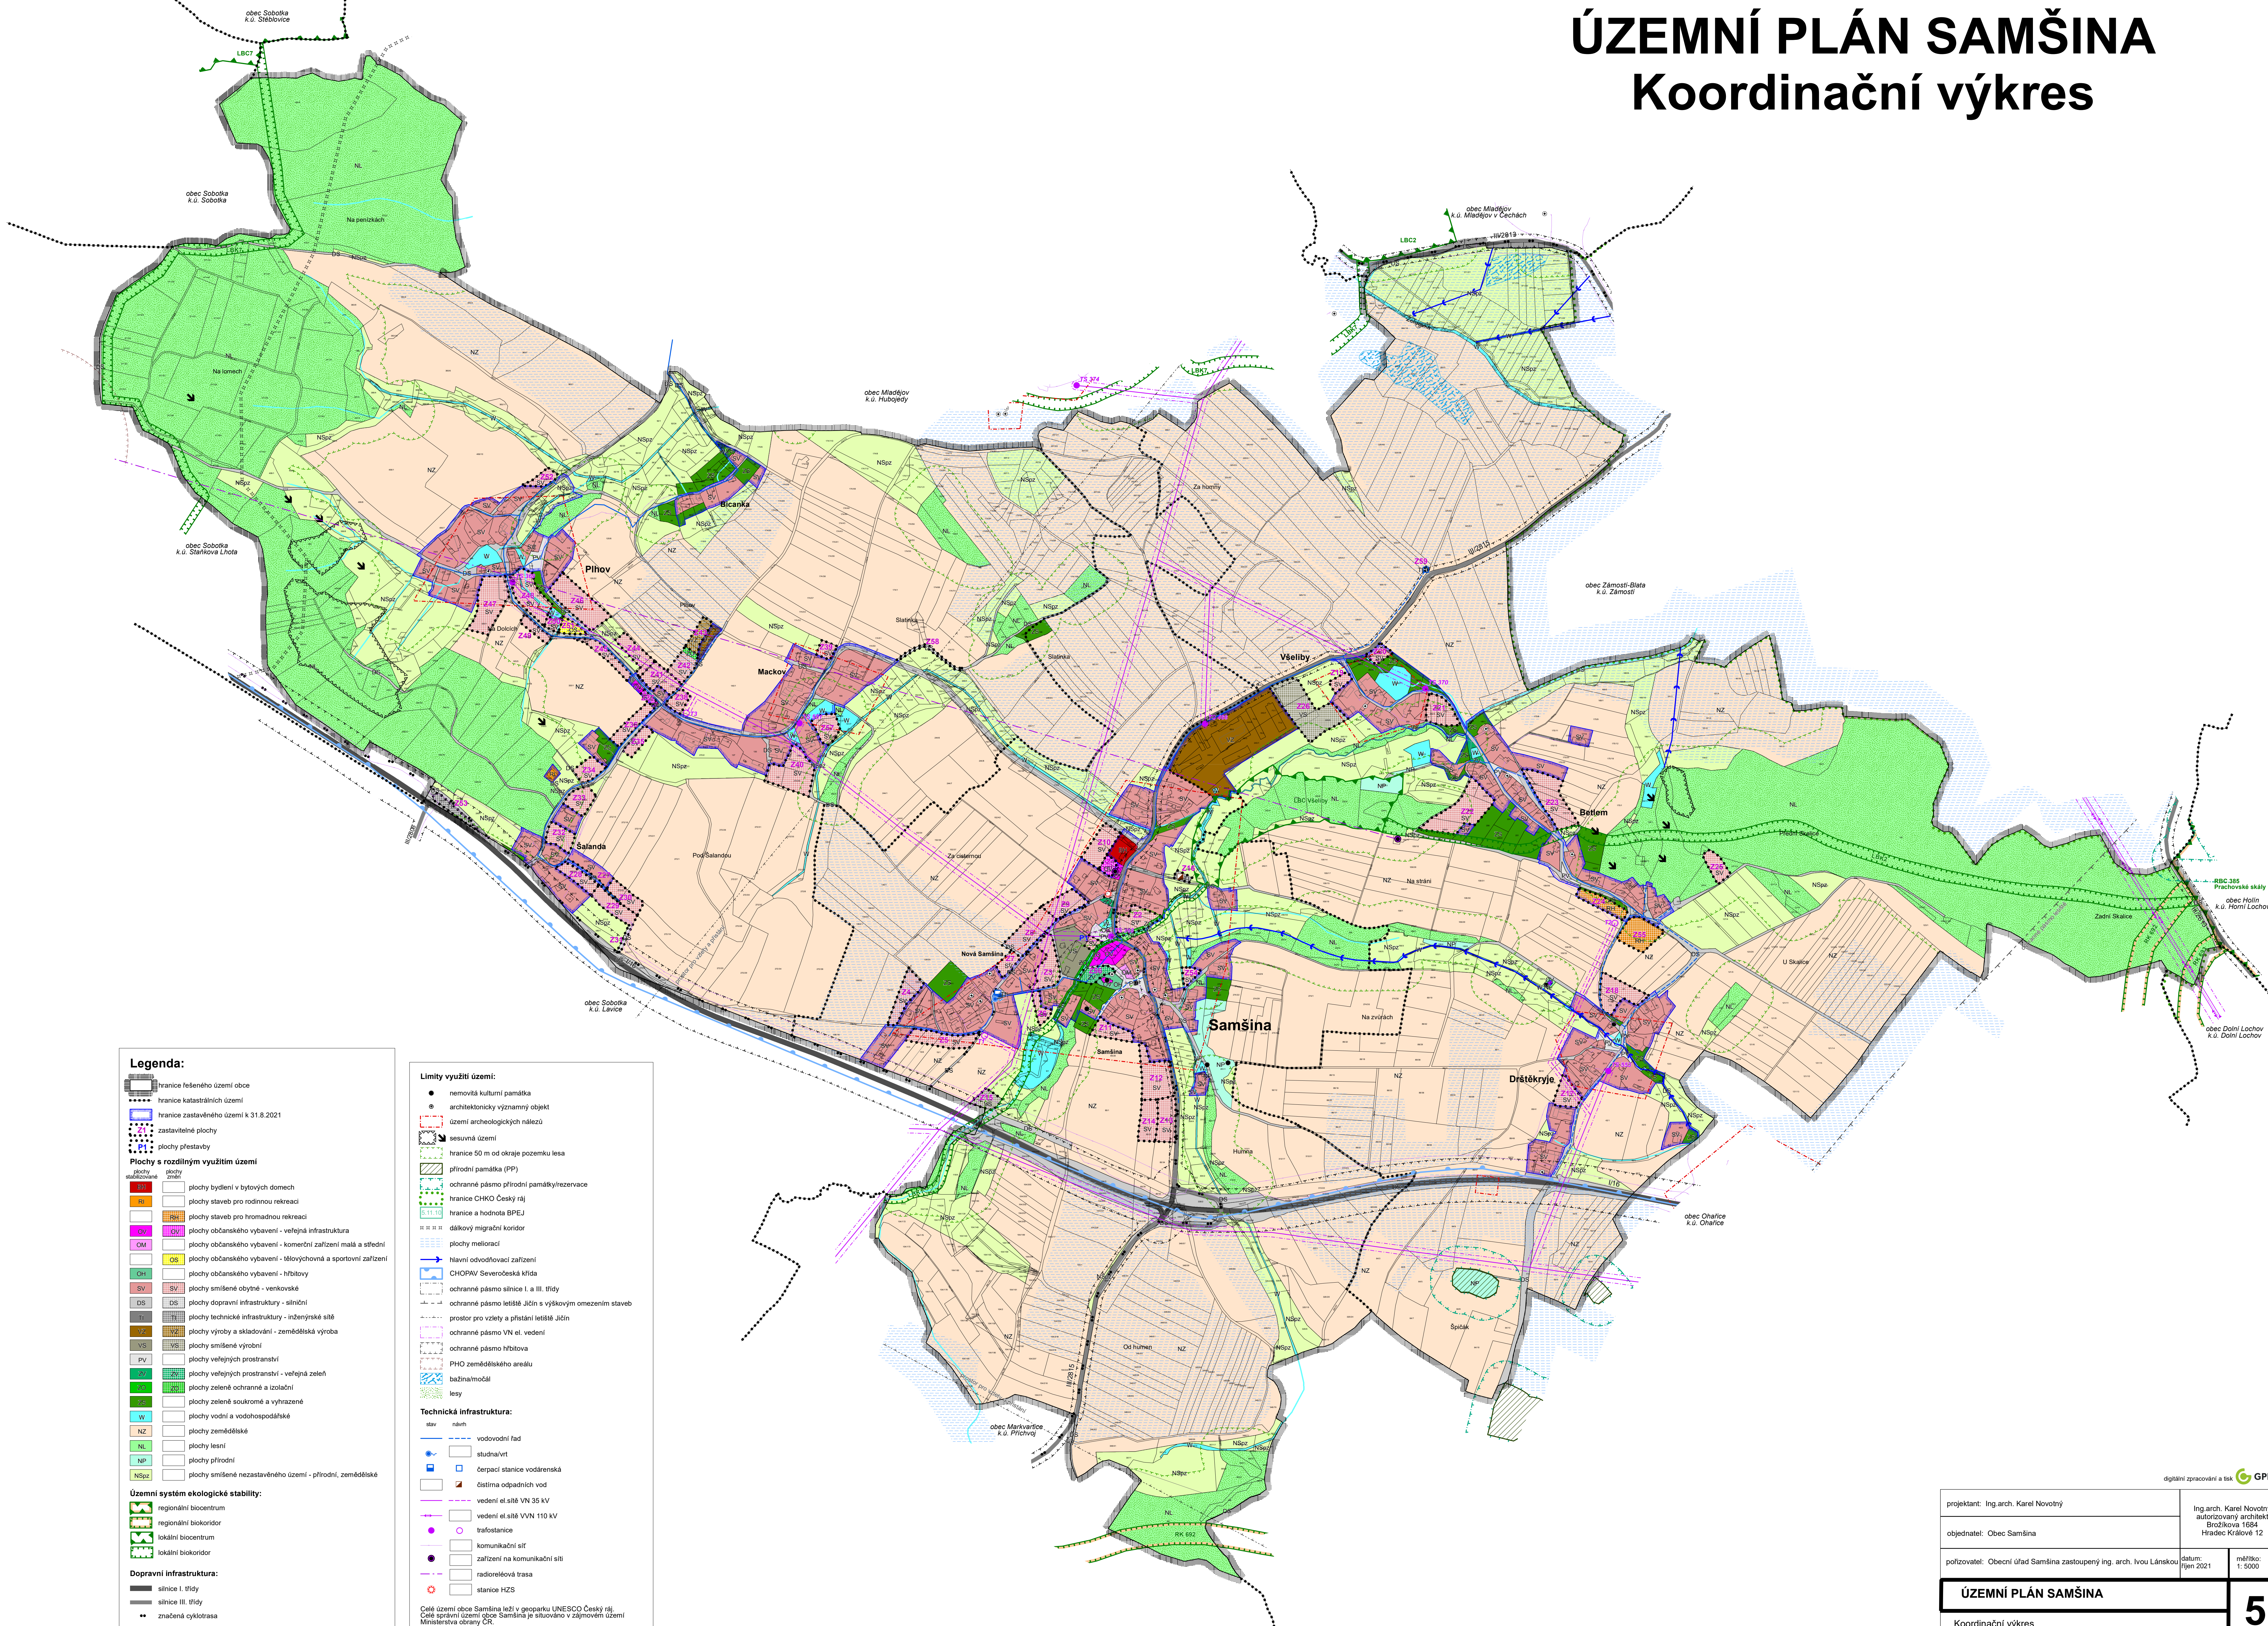

Legenda:

hranice řešeného území obce
hranice katastrálních území
hranice zastavěného území k 31.8.2021
zastavěné plochy
plochy přestavby

Plochy s rozdílným využitím území

plachy zastavěné	plachy státní	plachy bydlení v bytových domech
plachy zastavěné	plachy státní	plachy staveb pro rodinnou rekreaci
plachy zastavěné	plachy státní	plachy staveb pro hromadnou rekreaci
plachy zastavěné	plachy státní	plachy občanského vybavení - veřejná infrastruktura
plachy zastavěné	plachy státní	plachy občanského vybavení - komerční zařízení malá a střední
plachy zastavěné	plachy státní	plachy občanského vybavení - tělovýchovná a sportovní zařízení
plachy zastavěné	plachy státní	plachy občanského vybavení - hřištní
plachy zastavěné	plachy státní	plachy smíšené obytné - venkovské
plachy zastavěné	plachy státní	plachy dopravní infrastruktury - silniční
plachy zastavěné	plachy státní	plachy technické infrastruktury - inženýrské sítě
plachy zastavěné	plachy státní	plachy výroby a skladování - zemědělská výroba
plachy zastavěné	plachy státní	plachy smíšené výrobní
plachy zastavěné	plachy státní	plachy veřejných prostranství
plachy zastavěné	plachy státní	plachy veřejných prostranství - veřejná zeleň
plachy zastavěné	plachy státní	plachy zelené ochranné a izolační
plachy zastavěné	plachy státní	plachy zelené soukromé a vyhrazené
plachy zastavěné	plachy státní	plachy vodní a vodohospodářské
plachy zastavěné	plachy státní	plachy zemědělské
plachy zastavěné	plachy státní	plachy lesní
plachy zastavěné	plachy státní	plachy přírodní
plachy zastavěné	plachy státní	plachy smíšené nezastavěného území - přírodní, zemědělské

Územní systém ekologické stability:

- regionální biocentrum
- regionální biokoridor
- lokální biocentrum
- lokální biokoridor

Dopravní infrastruktura:

- silnice I. třídy
- silnice III. třídy
- značená cyklotrasa

Limity využití území:

- nemovitá kulturní památka
- architektonicky významný objekt
- území archeologických nálezů
- sesuvná území
- hranice 50 m od okraje pozemku lesa
- přírodní památka (PP)
- ochranné pásmo přírodní památky/rezervace
- hranice CHKO Český ráj
- hranice a hodnota BPEJ
- dálkový migrační koridor
- plachy meliorací
- hlavní odvodňovací zařízení
- CHOPAV Severočeská křída
- ochranné pásmo silnice I. a III. třídy
- ochranné pásmo letiště Jičín s výškovým omezením staveb
- prostor pro vlety a přistání letiště Jičín
- ochranné pásmo VN el. vedení
- ochranné pásmo hřištní
- PHO zemědělského areálu
- bažina/močál
- lesy

Technická infrastruktura:

stav	návrh
vodovodní řád	studna/vrt
čerpací stanice vodárenská	čistírna odpadních vod
vedení el. sítě VN 35 kV	vedení el. sítě VVN 110 kV
trafostanice	kommunikační síť
zařízení na komunikační síti	radioreléová trasa
stanice HZS	

Celé území obce Samšina leží v geoparku UNESCO Český ráj.
Celé správní území obce Samšina je situováno v zájmovém území Ministerstva obrany ČR.

projektant: Ing. arch. Karel Novotný		Ing. arch. Karel Novotný autorizovaný architekt Brožkova 1684 Hradec Králové 12	
objednatel: Obec Samšina		datum: říjen 2021	
pořizovatel: Obecní úřad Samšina zastoupený ing. arch. Ivou Lánskou		měřítko: 1:5000	
ÚZEMNÍ PLÁN SAMŠINA		5	
Koordinační výkres			