


ÚZEMNÍ PLÁN SAMŠINA

Koordinační výkres

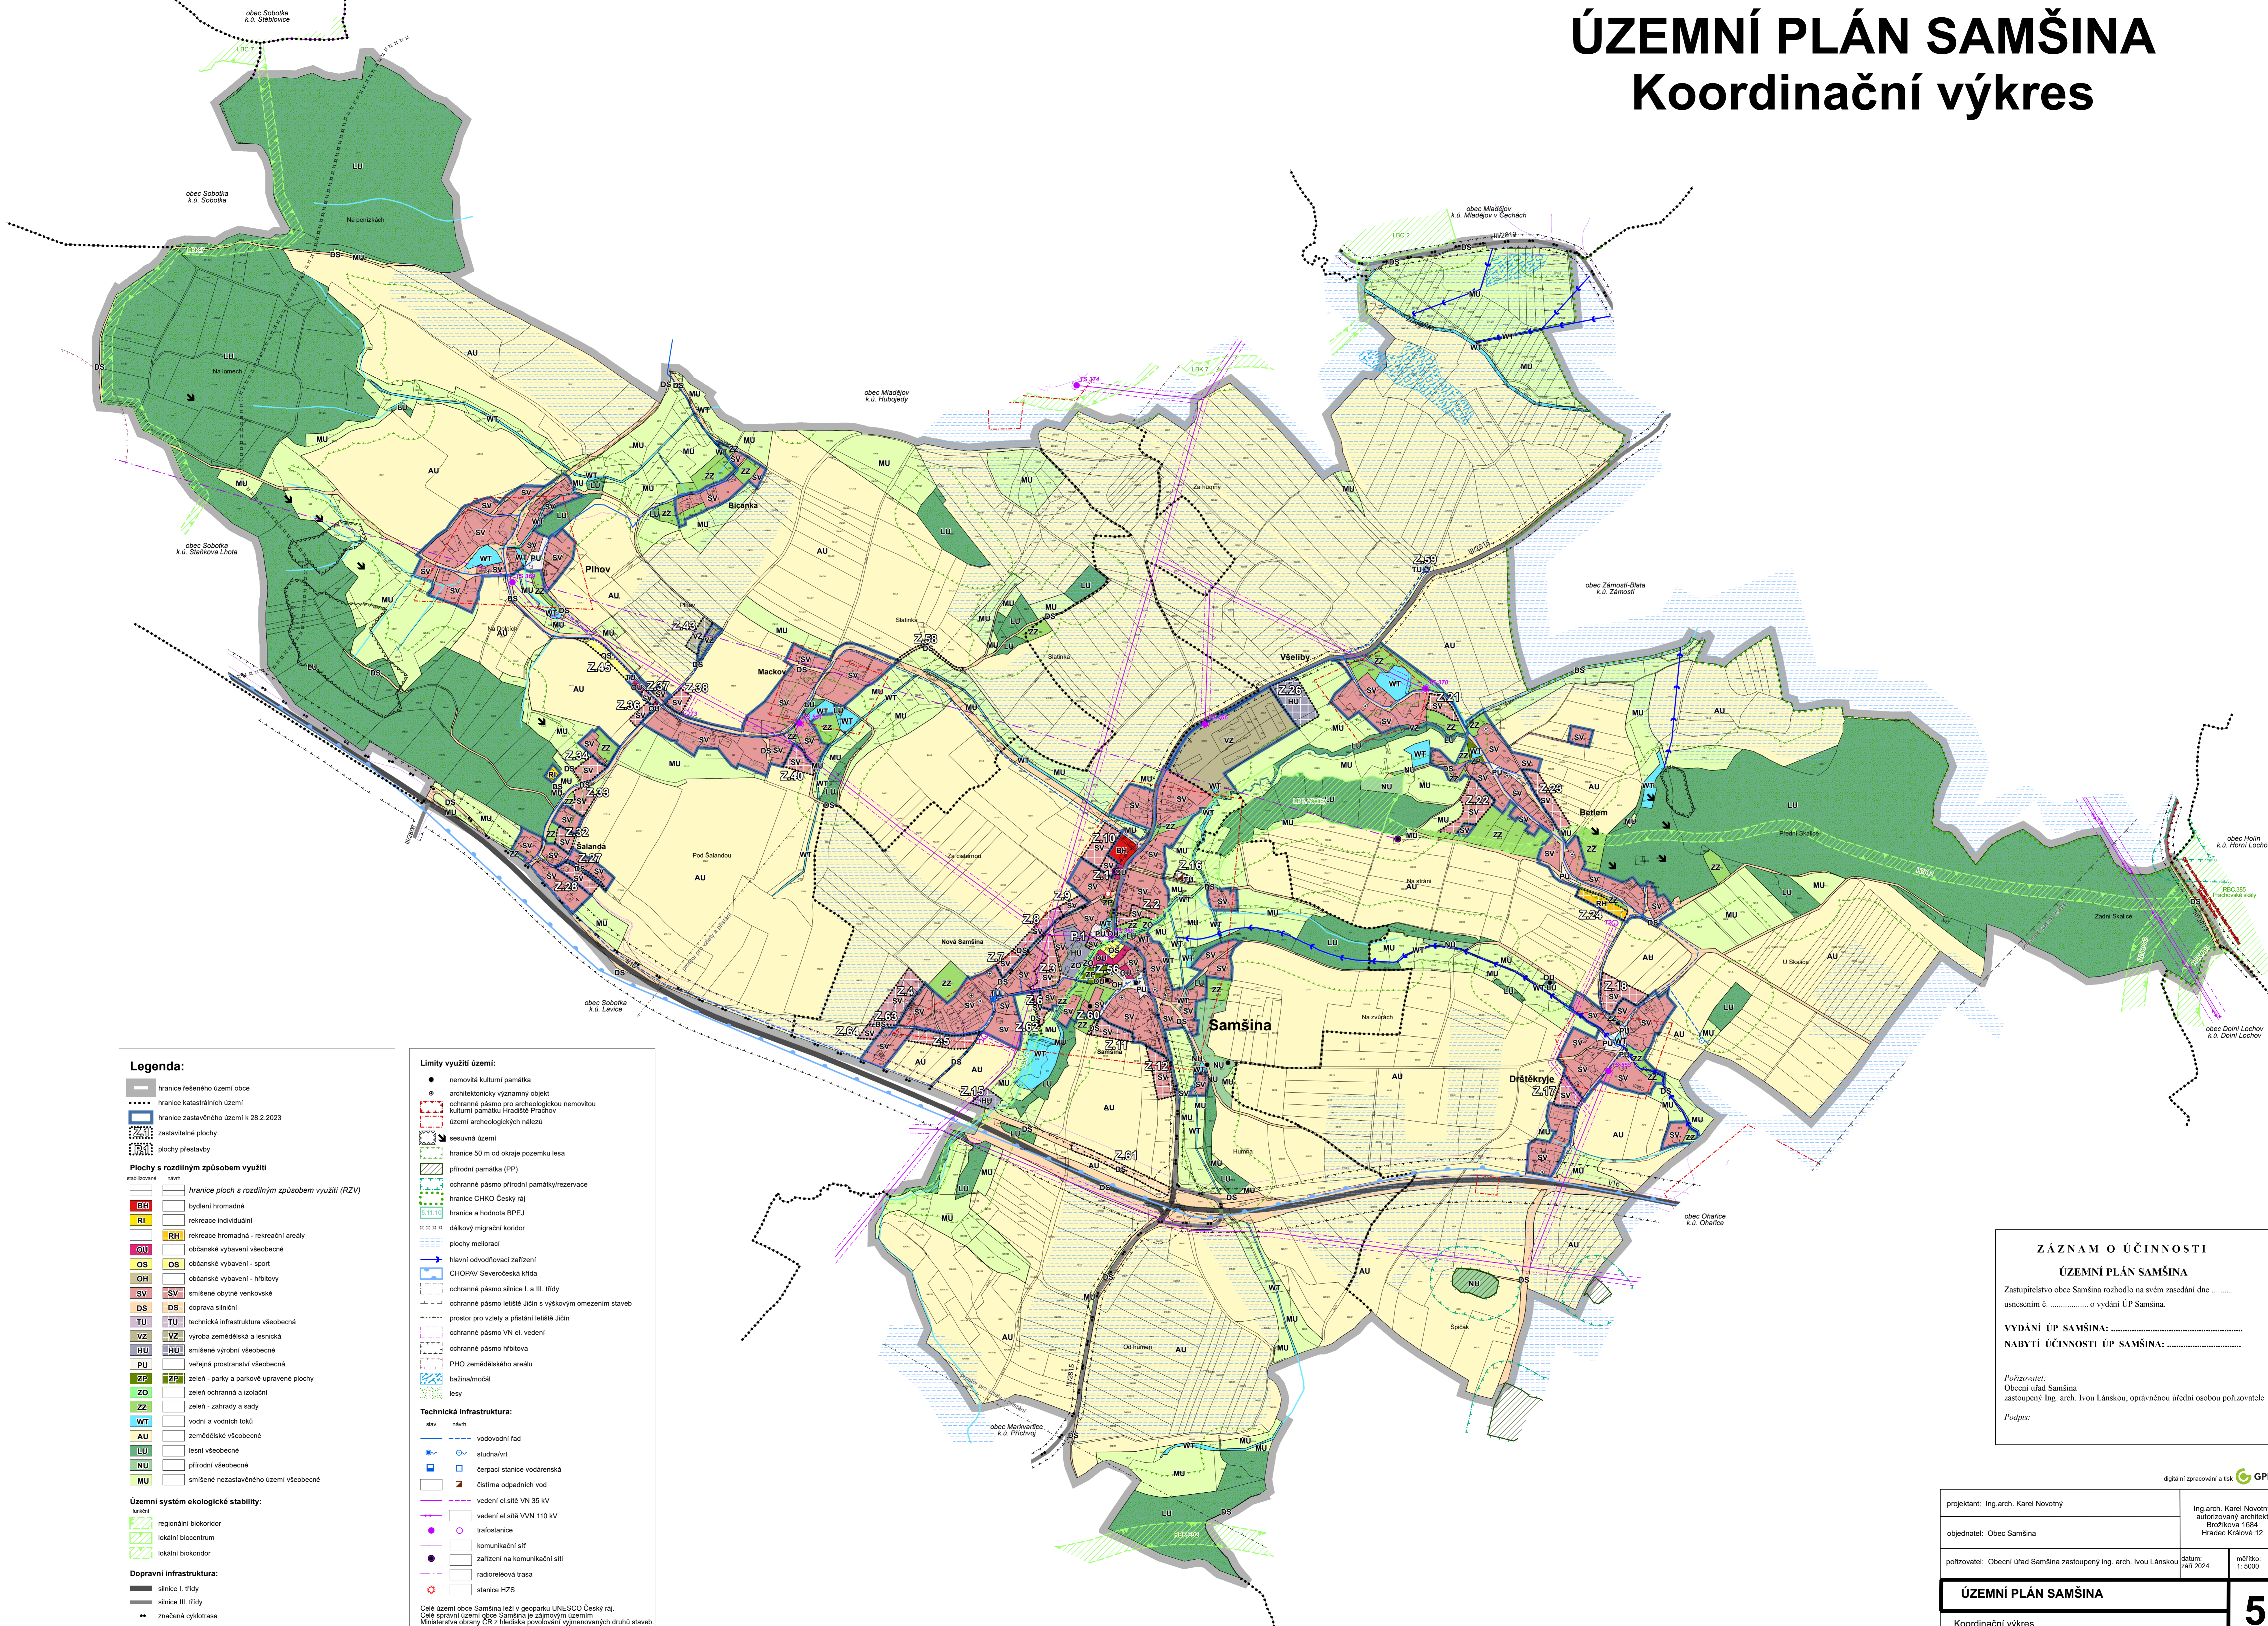

Legenda:

- hranice řešeného území obce
- hranice katastrálních území
- hranice zastavěného území k 28.2.2023
- zastavěné plochy
- plochy přestavby

Plochy s rozdílným způsobem využití

BR	bydlení hromadné
RI	rekreace individuální
RH	rekreace hromadná - rekreační areály
OU	občanské vybavení všeobecné
OS	občanské vybavení - sport
OH	občanské vybavení - hřištní
SV	smíšené obytné venkovské
DS	doprava silniční
TU	technická infrastruktura všeobecná
VZ	výroba zemědělská a lesnická
HU	smíšené výrobní všeobecné
PU	veřejná prostranství všeobecná
ZP	zeleň - parky a parkové upravené plochy
ZO	zeleň ochranná a izolační
ZZ	zeleň - zahrady a sady
WT	vodní a vodních toků
AU	zemědělské všeobecné
LU	lesní všeobecné
NU	přírodní všeobecné
MU	smíšené nezastavěného území všeobecné

Územní systém ekologické stability:

- regionální biokoridor
- lokální biocentrum
- lokální biokoridor

Dopravní infrastruktura:

- silnice I. třídy
- silnice III. třídy
- značená cyklotrasa

Limity využití území:

- nemovitá kulturní památka
- architektonicky významný objekt
- ochranné pásmo pro archeologickou nemovitou kulturní památku Hradčův Práchev
- území archeologických nálezů
- sesuvná území
- hranice 50 m od okraje pozemku lesa
- přírodní památka (PP)
- ochranné pásmo přírodní památky/rezervace
- hranice CHKO Český ráj
- hranice a hodnota BPEJ
- dálkový migrační koridor
- plochy meliorací
- hlavní odvodňovací zařízení
- CHOPAV Severočeská křída
- ochranné pásmo silnice I. a III. třídy
- ochranné pásmo letiště Jičín s výškovým omezením staveb
- prostor pro vlety a přistání letiště Jičín
- ochranné pásmo VN el. vedení
- ochranné pásmo hřbitova
- PHO zemědělského areálu
- bažina/močál
- lesy

Technická infrastruktura:

- sít' název
- vodovodní řád
- studna/vrt
- čerpací stanice vodárenská
- čistírna odpadních vod
- vedení el.sítě VN 35 kV
- vedení el.sítě VVN 110 kV
- trafostanice
- komenikační síť
- zařízení na komunikační síti
- radioreléová trasa
- stanice HZS

Celé území obce Samšina leží v geoparku UNESCO Český ráj. Celé správní území obce Samšina je zájmovým územím Ministerstva obrany ČR z hlediska povolování vyjmenovaných druhů staveb.

ZÁZNAM O ÚČINNOSTI

ÚZEMNÍ PLÁN SAMŠINA

Zastupitelstvo obce Samšina rozhodlo na svém zasedání dne usnesením č. o vydání ÚP Samšina.

VYDÁNÍ ÚP SAMŠINA:

NABÝTÍ ÚČINNOSTI ÚP SAMŠINA:

Podpis:

projekant: Ing. arch. Karel Novotný	Ing. arch. Karel Novotný autorizovaný architekt Brožkova 1684 Hradec Králové 12
objednatel: Obec Samšina	
pořizovatel: Obecní úřad Samšina zastoupený ing. arch. Ivou Lánskou	datum: září 2024
	měřítko: 1:5000
ÚZEMNÍ PLÁN SAMŠINA	
Koordinační výkres	