


ÚZEMNÍ PLÁN SAMŠINA

Výkres širších vztahů

1 : 50 000

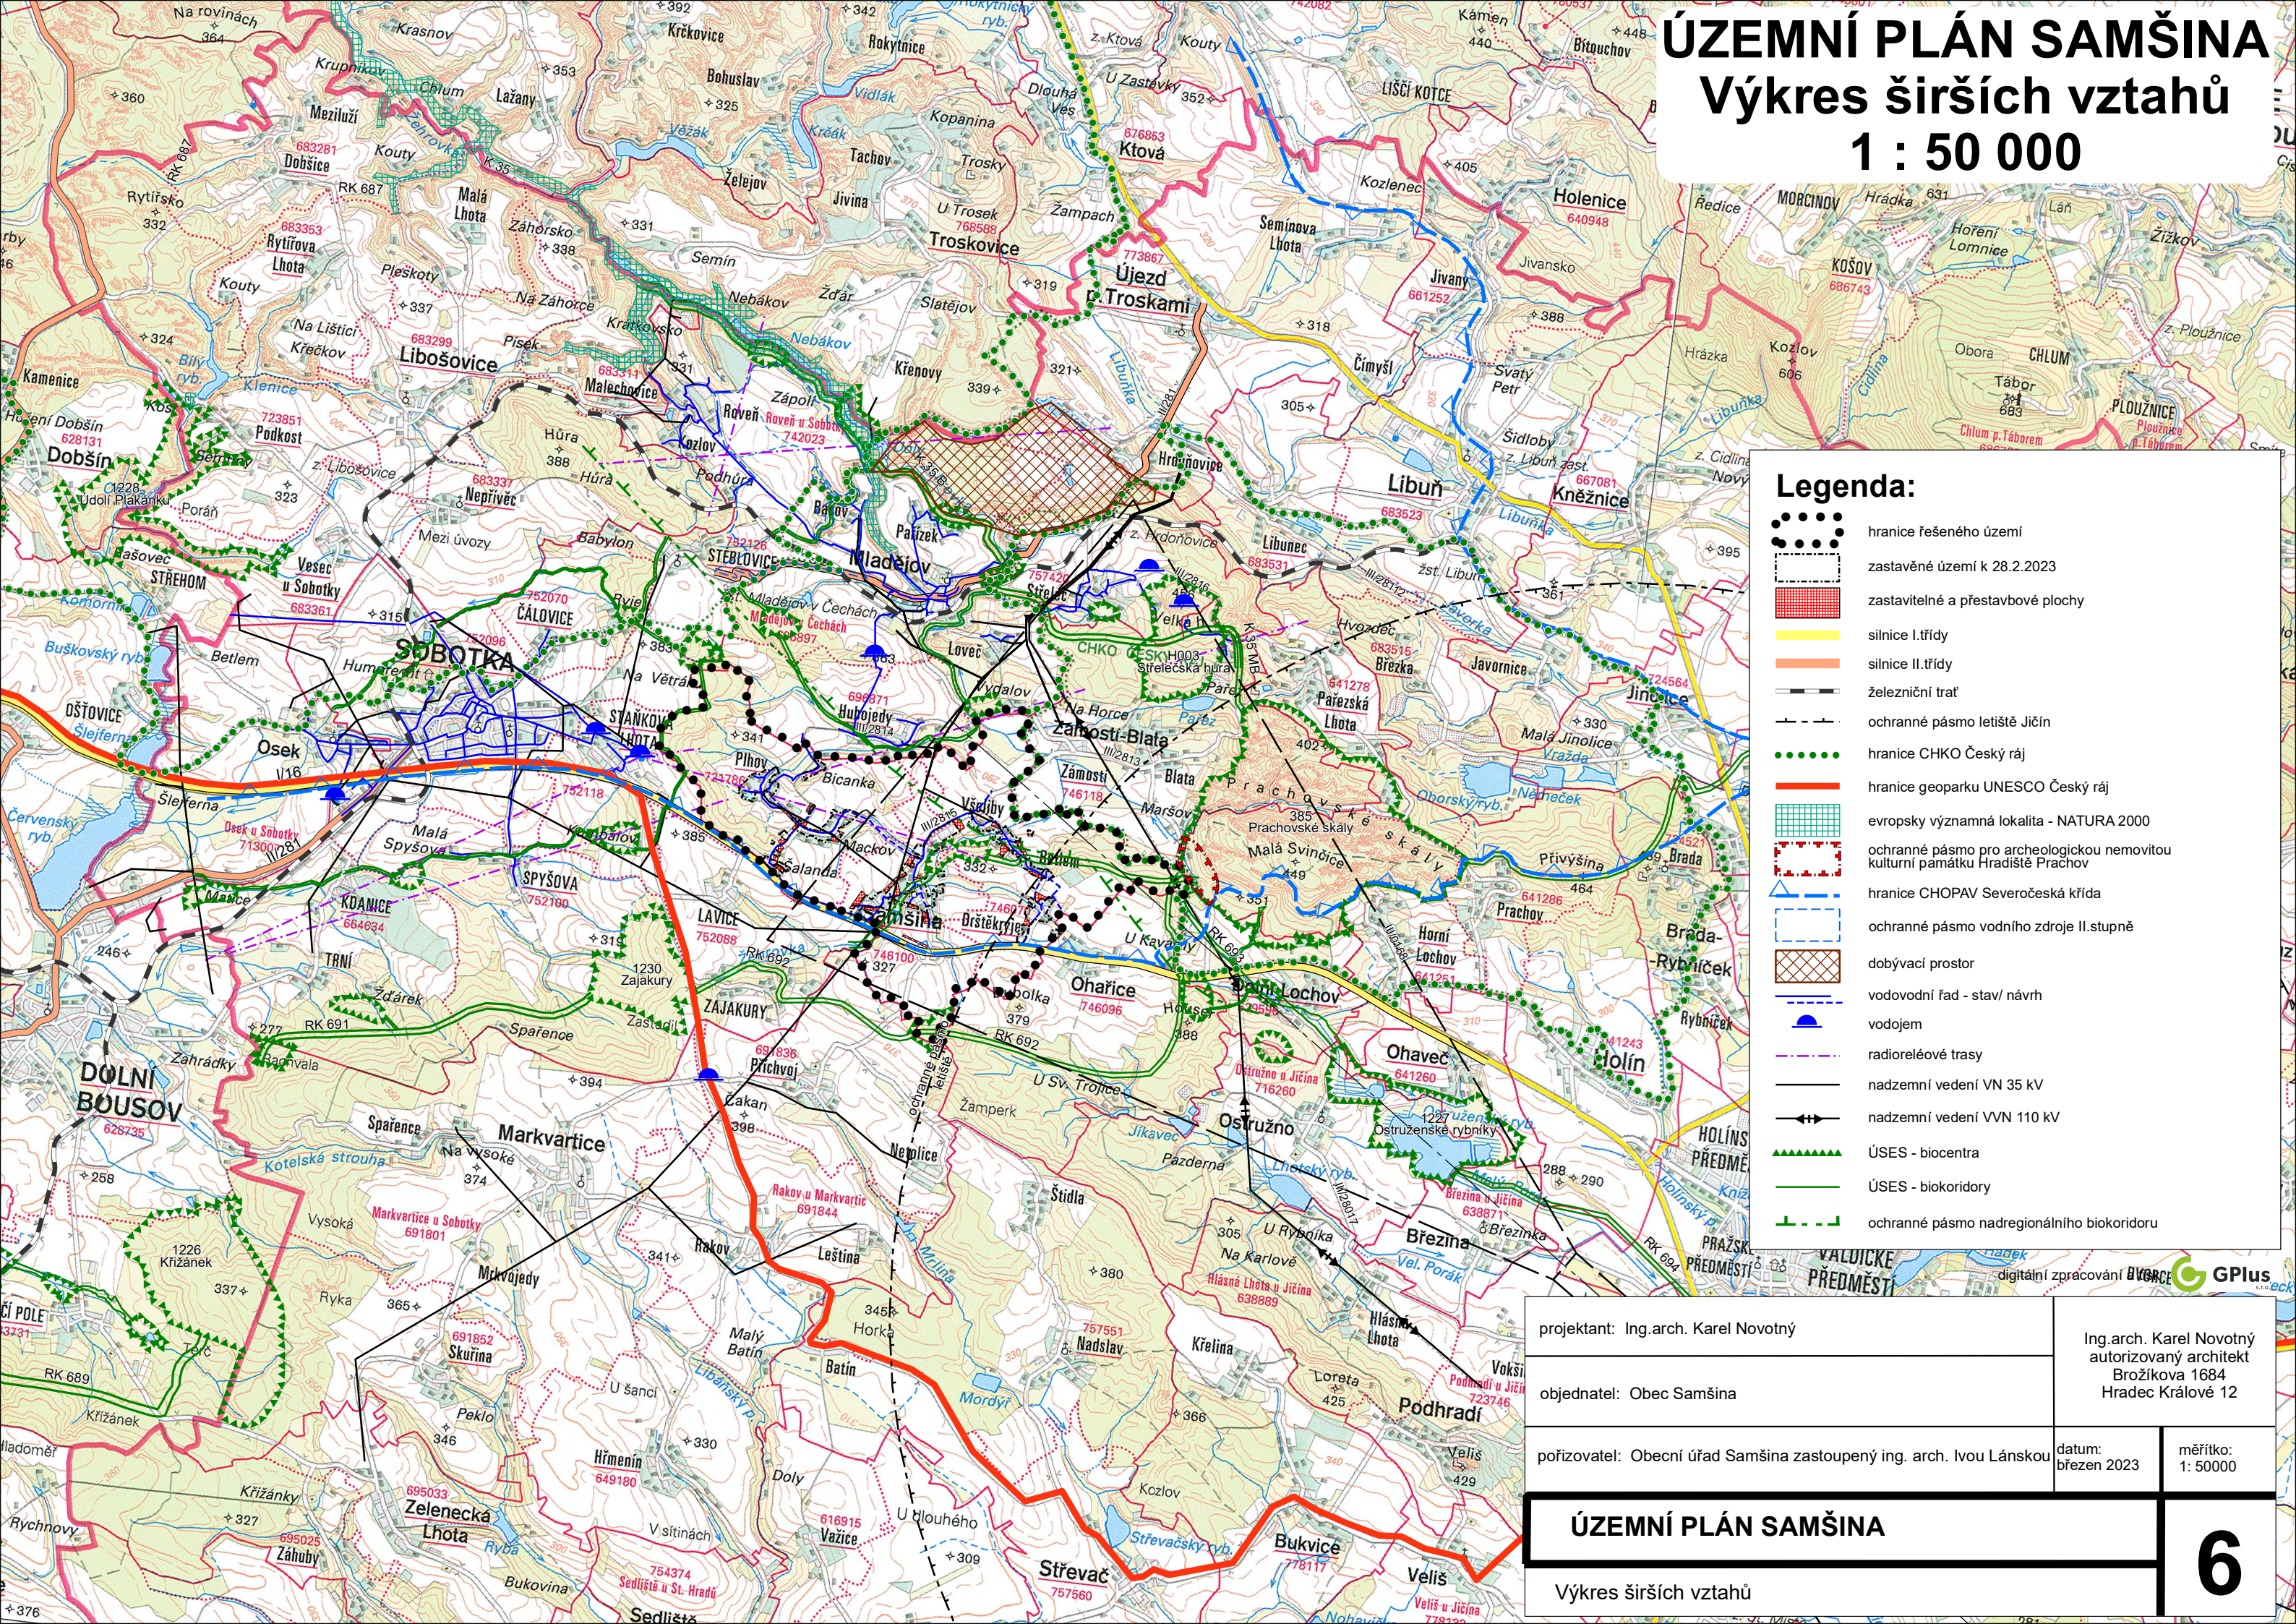

Legenda:

- hranice řešeného území
- ▨ zastavěné území k 28.2.2023
- ▨ zastavitelné a přestavbové plochy
- silnice I. třídy
- silnice II. třídy
- železniční trať
- ochranné pásmo letiště Jičín
- hranice CHKO Český ráj
- hranice geoparku UNESCO Český ráj
- ▨ evropsky významná lokalita - NATURA 2000
- ▨ ochranné pásmo pro archeologickou nemovitou kulturní památku Hradiště Prachov
- ▨ hranice CHOPAV Severočeská křída
- ▨ ochranné pásmo vodního zdroje II. stupně
- ▨ dobývací prostor
- vodovodní řad - stav/ návrh
- vodojem
- radioreléové trasy
- nadzemní vedení VN 35 kV
- nadzemní vedení VVN 110 kV
- ÚSES - biocentra
- ÚSES - biokoridory
- ochranné pásmo nadregionálního biokoridoru

projektant: Ing.arch. Karel Novotný		Ing.arch. Karel Novotný autorizovaný architekt Brožíkova 1684 Hradec Králové 12	
objednatel: Obec Samšina			
pořizovatel: Obecní úřad Samšina zastoupený ing. arch. Ivou Lánskou		datum: březen 2023	měřítka: 1: 50000
ÚZEMNÍ PLÁN SAMŠINA			6
Výkres širších vztahů			