


# ÚZEMNÍ PLÁN SAMŠINA

## Výkres předpokládaných záborů půdního fondu

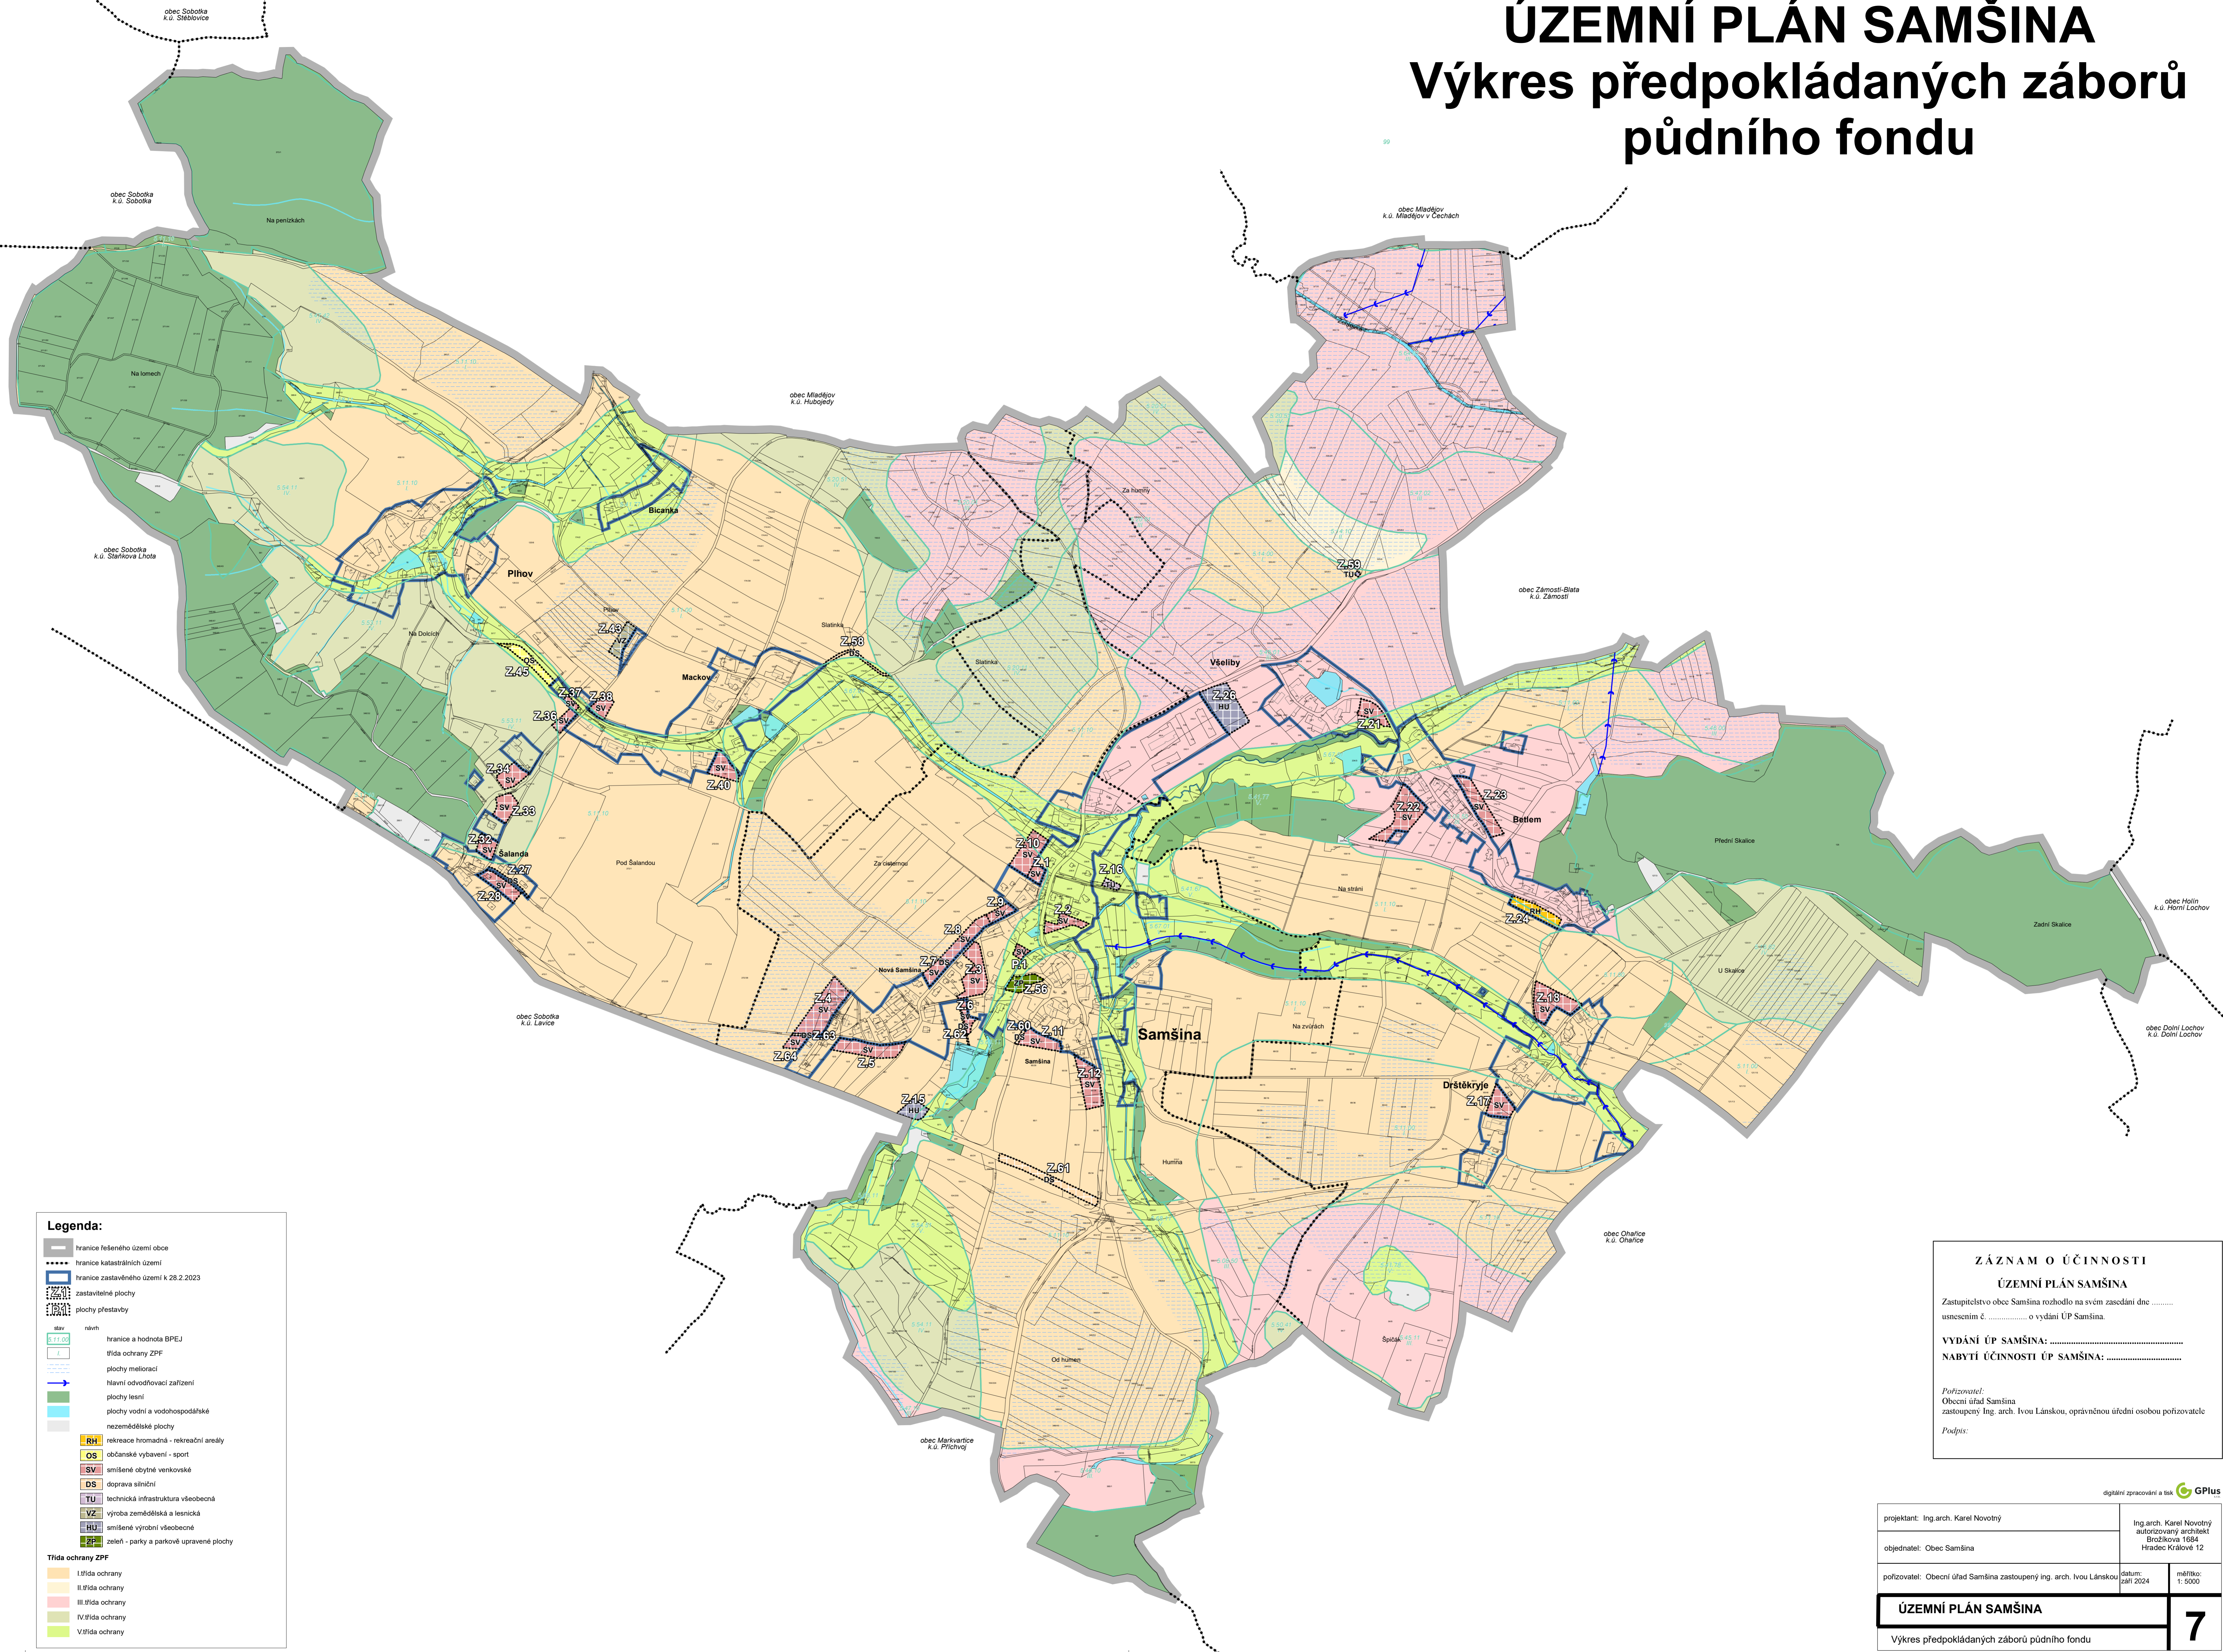

**Legenda:**

- hranice řešeného území obce
- hranice katastrálních území
- hranice zastavěného území k 28.2.2023
- zastavěné plochy
- plochy přestavby
- stav
- návrh
- hranice a hodnota BPEJ
- třída ochrany ZPF
- plochy meliorací
- Návrh odvodňovací zařízení
- plochy lesní
- plochy vodní a vodohospodářské
- nezemědělské plochy
- RH rekreační hromadná - rekreační areály
- OS občanské vybavení - sport
- SV smíšené obytné venkovské
- DS doprava silniční
- TU technická infrastruktura všeobecná
- VZ výroba zemědělská a lesnická
- HU smíšené výrobní všeobecné
- ZPF zeleň - parky a parkové upravené plochy

**Třída ochrany ZPF**

- I.třída ochrany
- II.třída ochrany
- III.třída ochrany
- IV.třída ochrany
- V.třída ochrany

**ZÁZNAM O ÚČINNOSTI**  
**ÚZEMNÍ PLÁN SAMŠINA**  
 Zastupitelstvo obce Samšina rozhodlo na svém zasedání dne .....  
 usnesením č. .... o vydání ÚP Samšina.  
**VYDÁNÍ ÚP SAMŠINA:** .....  
**NABÝTÍ ÚČINNOSTI ÚP SAMŠINA:** .....

*Podpis:*

projekant: Ing.arch. Karel Novotný	Ing.arch. Karel Novotný autorizovaný architekt Brožkova 1684 Hradec Králové 12
objednatel: Obec Samšina	
pořizovatel: Obecní úřad Samšina zastoupený ing. arch. Ivou Láskou	datum: září 2024 měřítko: 1:5000
<b>ÚZEMNÍ PLÁN SAMŠINA</b>	
Výkres předpokládaných záborů půdního fondu	
<b>7</b>	

digitální zpracování a tisk **GPlus**